# 大和認定こども園機械警備配置図

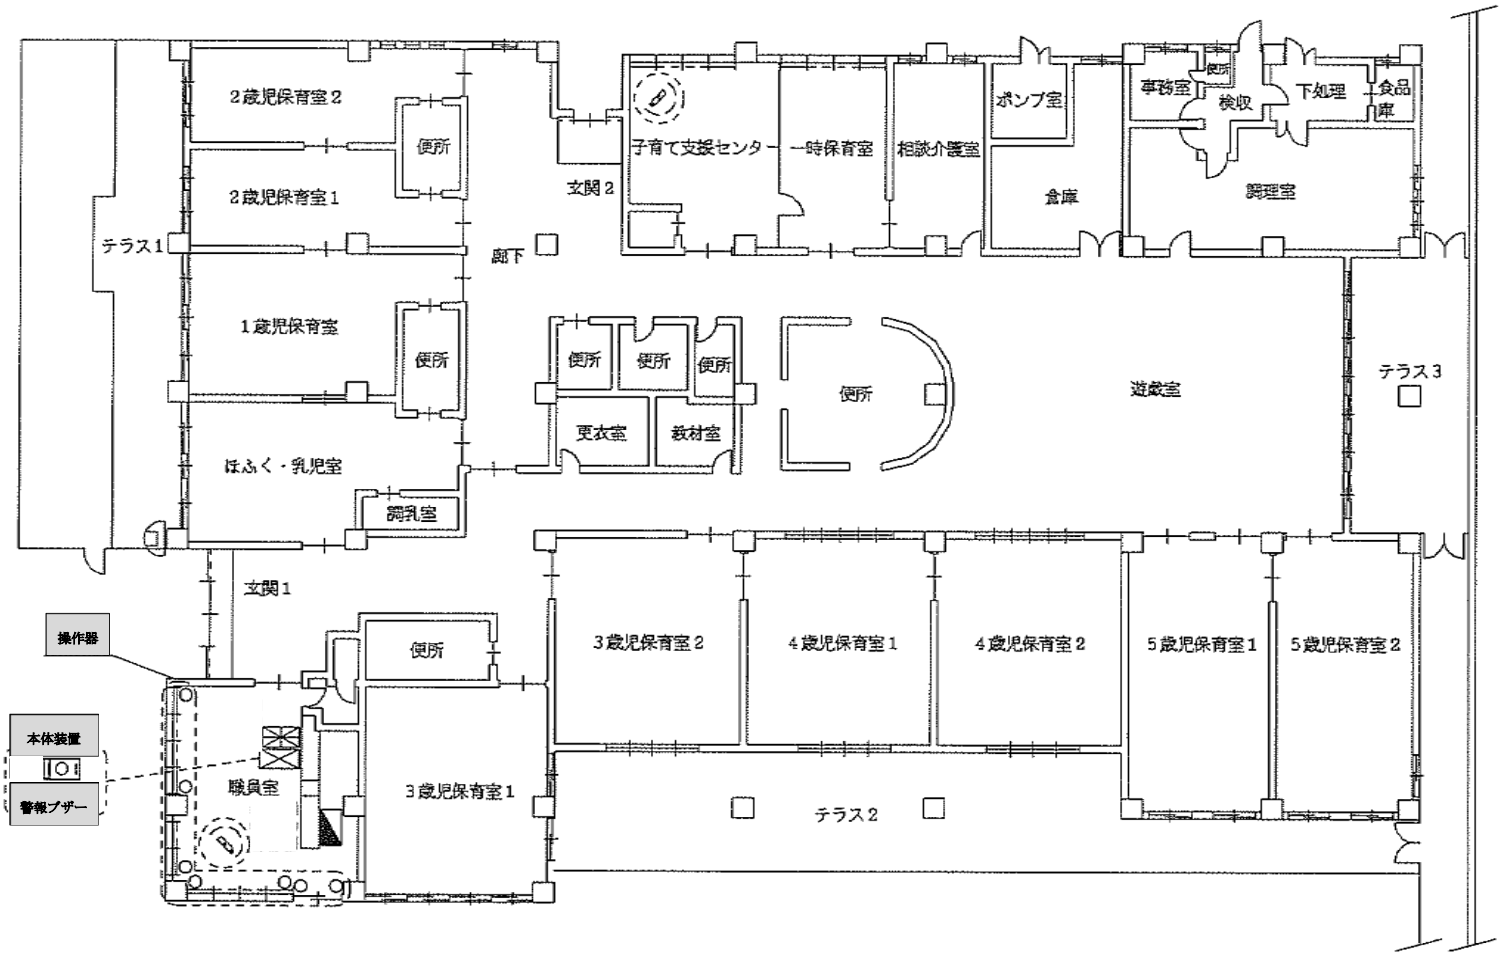


| | 記号 | 品名 | 数量 |
|---|---|---|---|
| 1 | ○ | 開閉センサー（ダレー） | 1 |
| 2 | | 空間センサー（立体型） | 1 |
| 3 | | | |
| 4 | | | 1 |
| 5 | | （有線式） | 1 |
| 6 | | | |
| 7 | | | |
| 32 | | 『既設』保安器 | 1 |
| 33 | | 『既設』自動火災報知機（接点取り） | 1 |
| 34 | | 『既設』分電盤 | 1 |