



工事名称 三原市立宗郷 保育所 新築 工事設計図	図面名 保育室 便所 平面詳細図 展開図	役員 主任 担当	_____
-----------------------------	-------------------------	-------------	-------




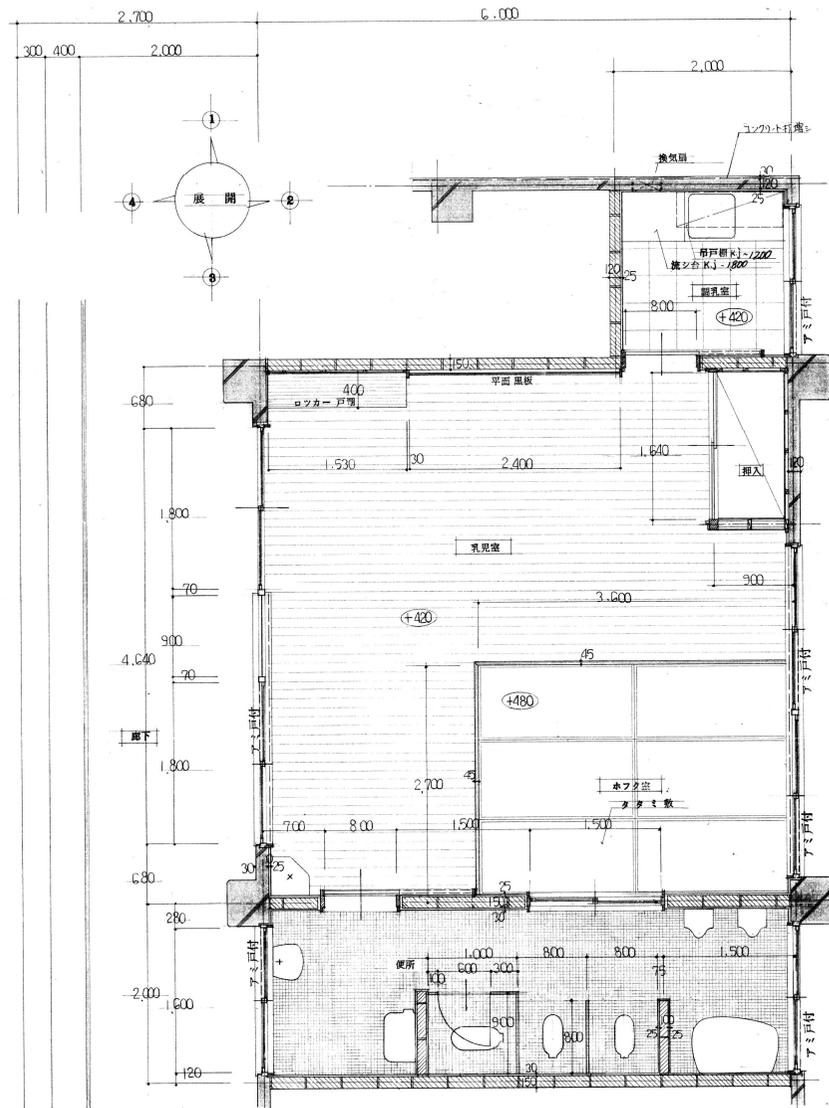


乳児室 調乳室 便所 平面詳細図 縮尺 1:30

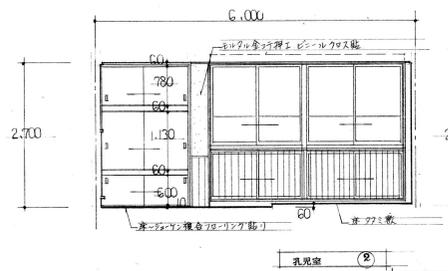


乳児室 (2)

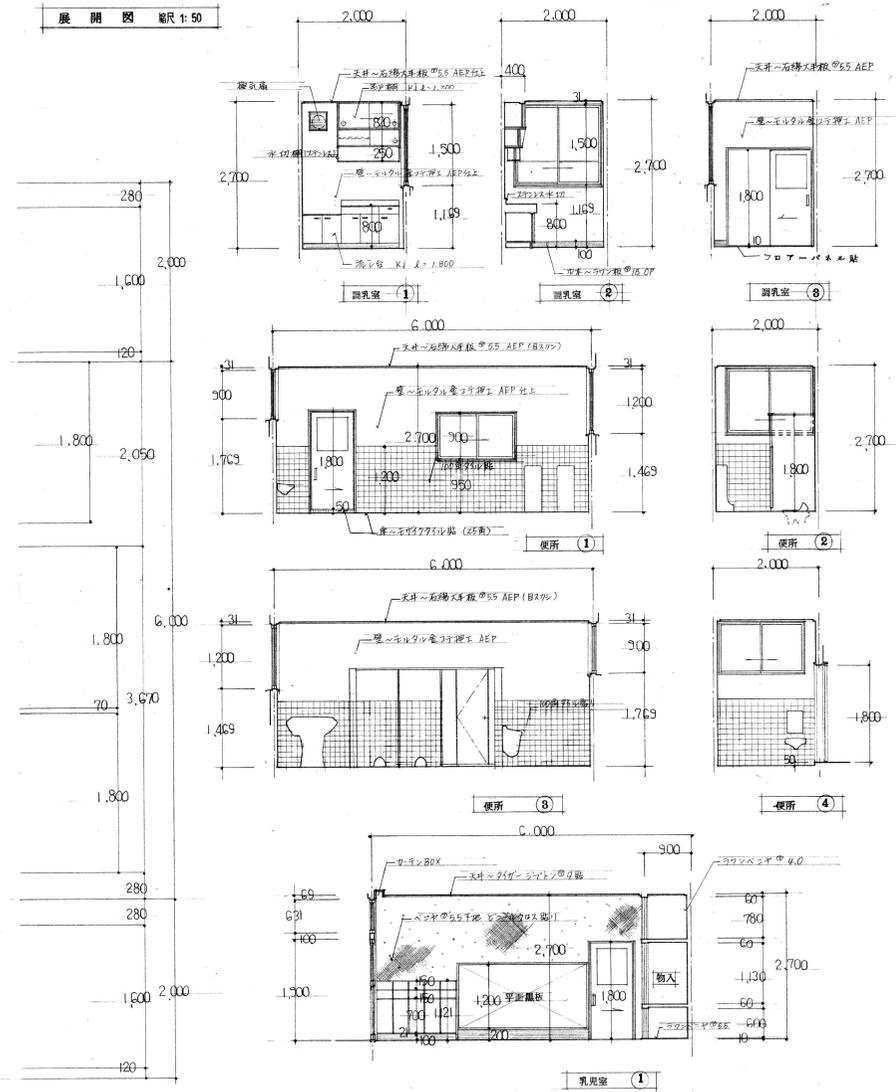

展開図 縮尺 1:50

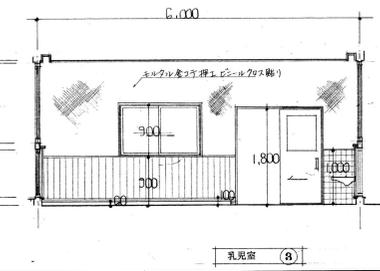

便所 (3)

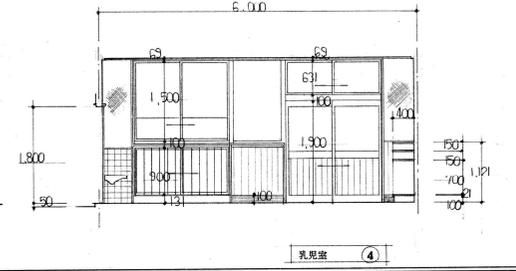


調乳室 (4)



工事名称  
三原市立宗郷保育所  
新築工事設計図

図面名  
調乳室 乳児室 便所 平面詳細図 展開図


役員 主任 担当

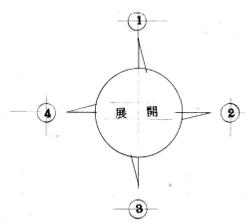

展開図 縮尺 1:50

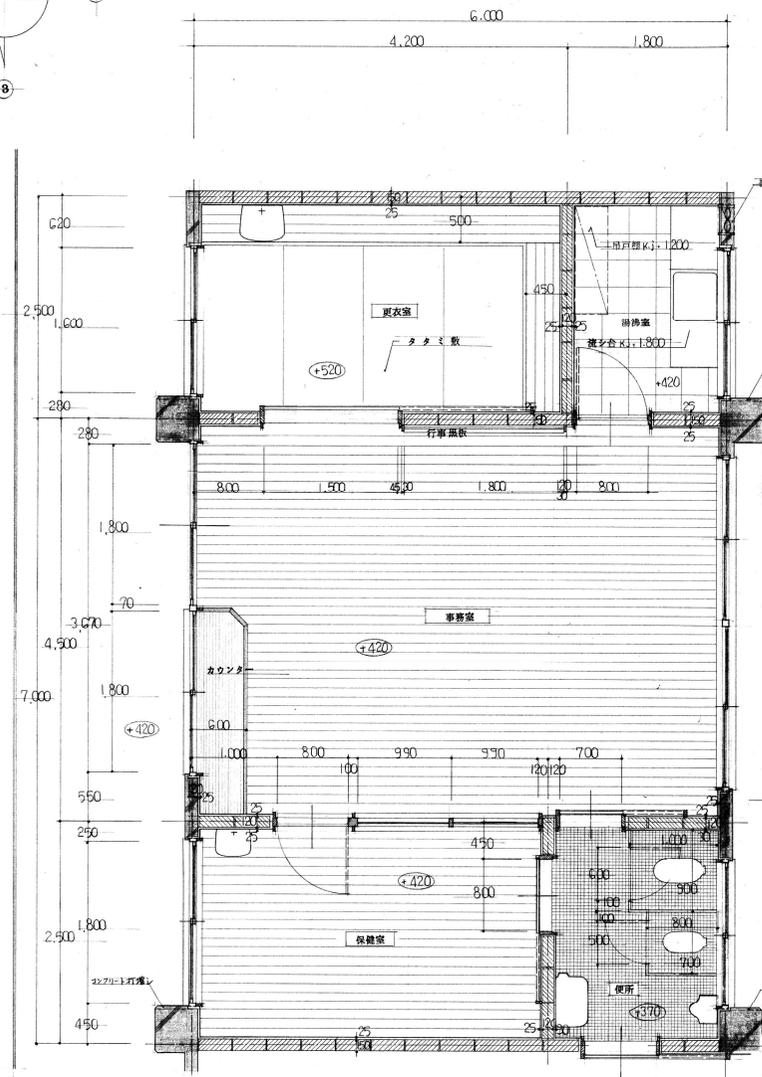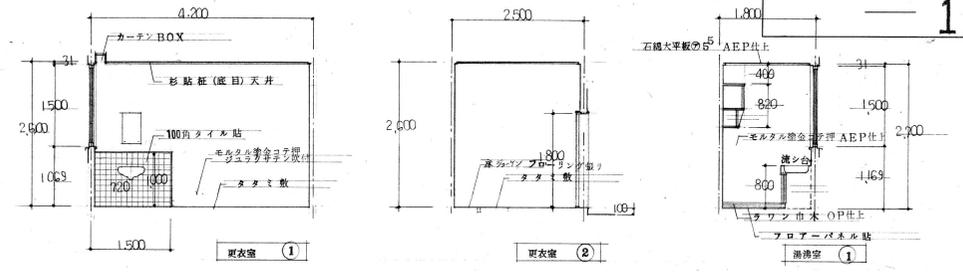


更衣室 事務室 保健室 便所 平面詳細図 縮尺 1:30

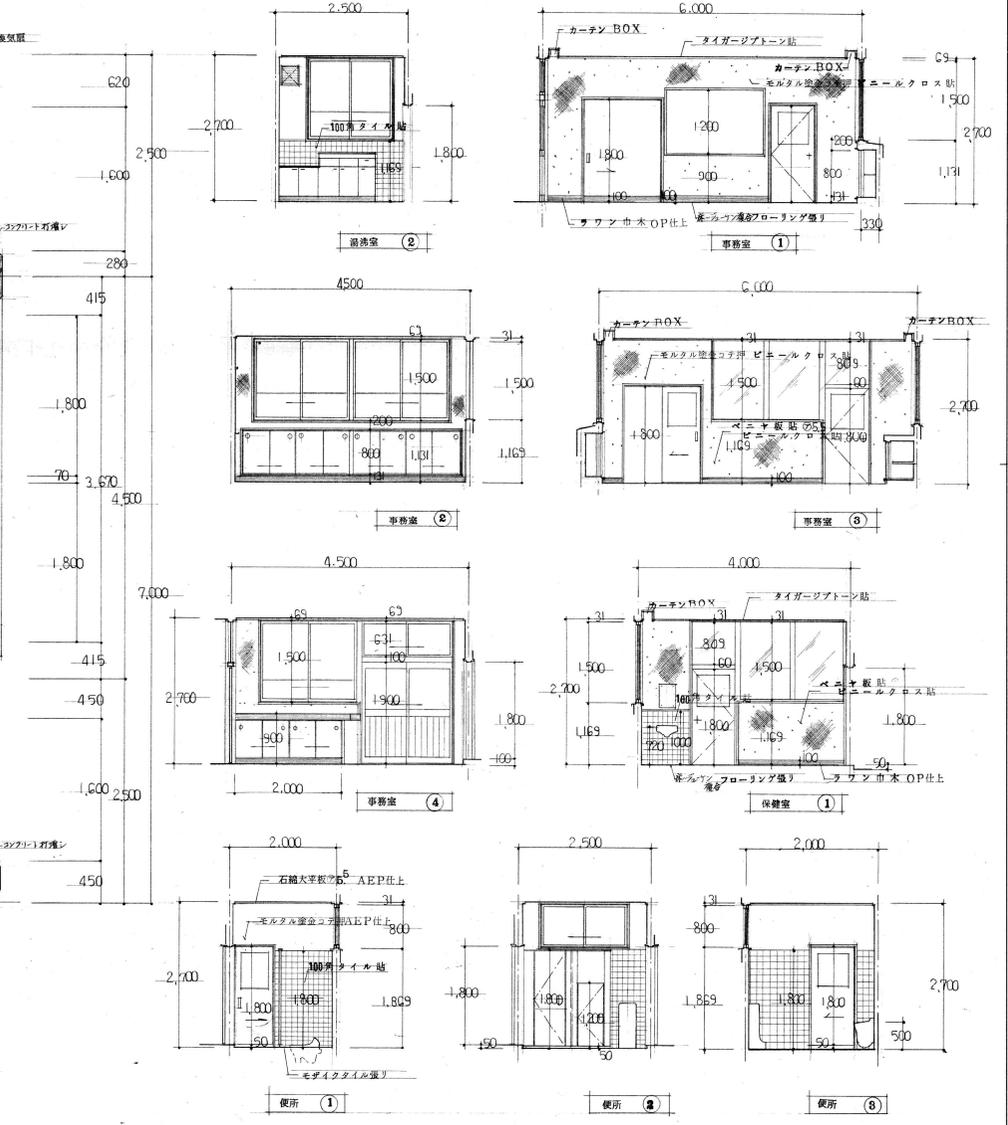


工事名称 三原市立宗郷保育所	図面名称 更衣室 事務室 保健室 便所 平面詳細図	展開図	役員 主任	担当	_____ _____ _____
新築工事設計図					

展開図 縮尺 1:50

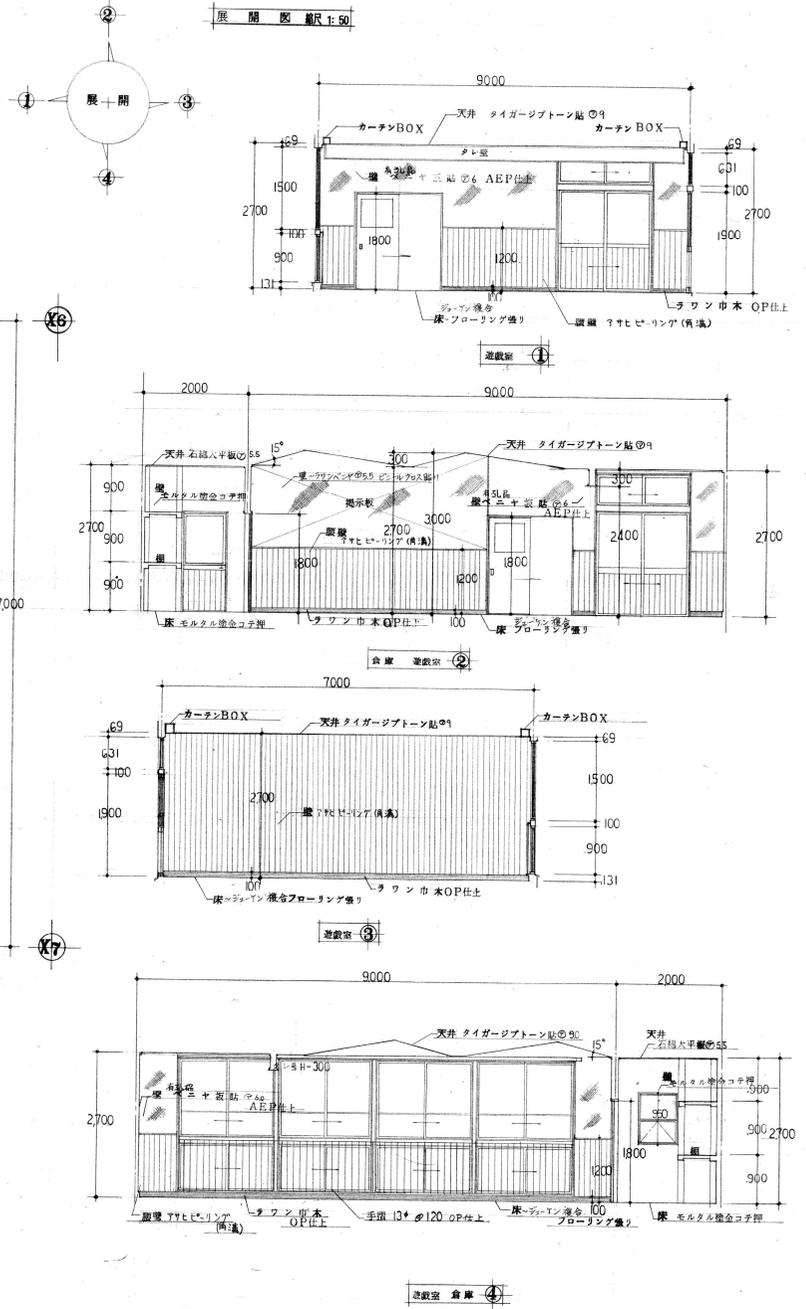

遊戯室 平面詳細図 縮尺 1:30

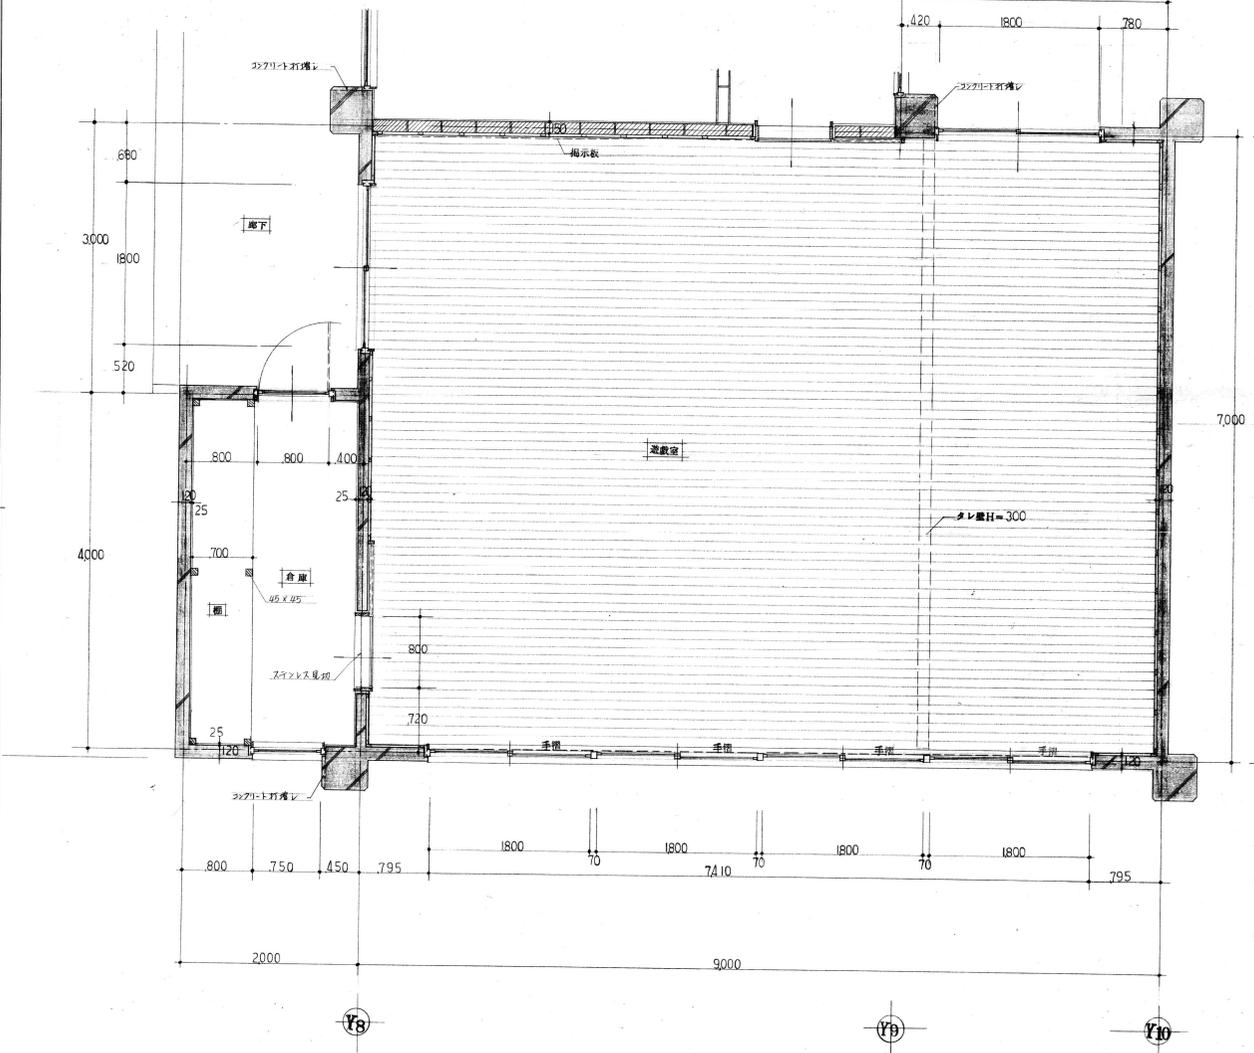

工事名称  
三原市立宗郷 保育所 新築 工事設計図

図面名  
遊戯室 平面詳細図 展開図

役員 主任 担当