

工 事 番 号							
設計年度	令和8年度	三原城（天主台跡・中門跡・船入櫓跡・歴史公園）保存整備業務委託					
施工月日	令和 年 月 日						
施工方法	請 負						
工事期間							
		三原市 本町一丁目・城町一丁目・館町一丁目			仕 様 書		
工 事 概 要				起 工 理 由			
施工内容 高木管理 一式 中木管理 一式 寄植管理 一式 芝管理 一式 除草 一式 樹木伐採 一式							

# 特記仕様書

## 第1章 総則

### 第1節 適用

- 1 本特記仕様書は、三原市本町一丁目・城町一丁目・館町一丁目 三原城（天主台跡・中門跡・船入櫓跡・歴史公園）保存整備業務委託に適用する。
- 2 本特記仕様書に記載のない事項については、次によるものとする。
  - ・ **土木工事共通仕様書（令和7年8月）広島県**
  - ※ 土木工事共通仕様書は「広島県の調達情報」に掲載している。  
<https://chotatsu.pref.hiroshima.lg.jp/>
  - ・ その他関連規格類

## 第2章 施工条件

### 第1節 工程

- 1 施工時期  
施工内容 植栽管理全般  
時期 実施時期について監督員と協議を行うこと。

### 第2節 用地

- 1 現場の復旧  
原型復旧とする。

### 第3節 建設副産物

- 1 産業廃棄物の場外保管  
当該工事により発生する産業廃棄物を事業場の外（建設工事現場以外の場所）において300m<sup>2</sup>以上の面積で保管する場合には、保管場所を所管する都道府県又は政令市長に事前の届出を行うこと。また、届出事項を変更する場合は事前に変更届を、保管をやめたときは30日以内に廃止届を提出すること。  
ただし、産業廃棄物処理業務等の許可施設における保管は届出対象外とする。

### 第4節 その他

- 1 工事用機資材の仮置き  
場所 受注者が責任をもって確保すること。
- 2 工事関係車両の出入り  
当該工事に際して、三原城跡歴史公園（天主台濠端）内へ車両の乗り入れを行わないこと。

## 第3章 その他

本特記仕様書及び設計図書に明示していない事項または、その内容に疑義が生じた場合は、監督員の指示を受けること。

三原城（天主台跡・中門跡・船入櫓跡・歴史公園）  
保存整備業務仕様書

- 1 業務委託箇所 三原市本町一丁目・城町一丁目・館町一丁目  
（天主台跡・中門跡・船入櫓跡・歴史公園）
- 2 業務区域 図面参照のこと。
- 3 業務期間 契約締結日の翌日～令和9年2月26日まで
- 4 業務内容 別紙のとおり
- 5 その他
  - (1) 受注者は契約後直ちに業務計画書・材料承認願い・年間業務工程表を作成し、監督員に提出して承認を受けること。
  - (2) 作業に関して、周辺住民や通行人へ支障のないよう作業を行い、通行止め等の交通規制が必要とする場合は、関係機関と協議を行うこと。
  - (3) 作業に際し、私有地に立ち入る場合は、あらかじめ土地所有者等の了解を得ること。その場合交渉記録（日時、相手先等）を履行報告書に記載して発注者に提出すること。
  - (4) 石垣部の抜根作業は、1回目は7月中（やっさ祭りの前）、2回目は10月中（浮城まつりの前）に実施すること。
  - (5) 作業にあたり、三原城跡歴史公園内への車両の乗り入れは禁止する。
  - (6) その他監督員の指示に従うこと。
  - (7) 月末毎に作業日報・履行報告書等を提出すること。

# 工事数量総括表

費目・工種明細など	規格1・規格2	単位	数量	備考
本工事費				
植栽		式	1	レベル1
植栽工	【三原城跡歴史公園】	式	1	レベル2
樹木・芝生管理工		式	1	レベル3
樹木剪定	高木せん定 [規]10本未満 冬期せん定 幹周60cm未満	本	2	レベル4
樹木剪定	低木・中木せん定 [規]10本以上50本未満 円筒形 樹高100cm以上200cm未満	本	6	レベル4
寄植剪定	寄植せん定 [規]100m2以上1000m3未満 低木	m2	100	レベル4
芝刈	[規]100m2以上1000m2未満	m2	400	レベル4
抜根	石垣部 2回/年(1回550m2)	m2	1,100	レベル4
植栽工	【天主台跡】	式	1	レベル2
樹木・芝生管理工		式	1	レベル3
抜根	石垣部 2回/年(1回3500m2)	m2	7,000	レベル4
寄植剪定	寄植せん定 [規]100m2以上1000m2未満 低木	m2	200	レベル4
植栽工	【中門跡】	式	1	レベル2
樹木・芝生管理工		式	1	レベル3
寄植剪定	寄植せん定 [規]100m2以上1000m3未満 低木	m2	300	レベル4
抜根	石垣部 2回/年(1回300m2)	m2	600	レベル4
植栽工	【船入櫓】	式	1	レベル2

# 工事数量総括表

費目・工種明細など	規格1・規格2	単位	数量	備考
樹木・芝生管理工		式	1	レベル3
樹木剪定	低木・中木せん定 [規]10本以上50本未満 円筒形 樹高100cm以上200cm未満	本	30	レベル4
寄植剪定	寄植せん定 [規]100m2以上1000m2未満 低木	m2	100	レベル4
** 直接工事費 **				
共通仮設費率分				
** 共通仮設費計 **				
** 純工事費 **				
現場管理費				
** 工事原価 **				
一般管理費率分				
一般管理費計				
** 工事価格 **				
** 消費税相当額 **				
** 工事費計 **				

# 参 考 资 料

— 三原城（天主台跡・中門跡・船入櫓跡・歴史公園）保存整備業務委託 —

# 総括情報表

変更回数 適用単価地区 単価適用日  諸経費体系	0 59 三原市 00-08.04.01(0)  1 公共(一般)	凡例 Co … コンクリート      As … アスファルト DT … ダンプトラック      BH … バックホウ CC … クローラクレーン      TC … トラッククレーン RTC… ラフテレーンクレーン
	当世代 09 公園工事 00 補正なし 00 補正なし 00 補正なし 00 補正なし 00 補正なし 00 補正なし 00 補正なし 00 通常工事 0% 00 補正無し 03 補正しない	前世代
建設技能労働者や交通誘導員等の現場労働者にかかる経費として、労務費のほか各種経費（法定福利費の事業者負担額，労務管理費，安全訓練等に要する費用等）が必要であり，本積算ではこれらを現場管理費等の一部として率計上している。		

# 本工事費 内訳表

費目・工種・施工名称など	数量	単位	単価	金額	備考
本工事費					X1000
植栽					Y1H02 レベル1
植栽工 【三原城跡歴史公園】	1	式			Y1H0201 レベル2
樹木・芝生管理工	1	式			Y3999 レベル3
樹木剪定 高木せん定 [規]10本未満 冬期せん定_幹周60cm未満	2	本			Y1G01210101 レベル4
道路植栽工(植樹管理 せん定) 高木せん定 [規]10本未満 冬期せん定_幹周30cm以上60cm未満	2	本			SS000289 00 単第0 -0001 表
樹木剪定 低木・中木せん定 [規]10本以上50本未満 円筒形_樹高100cm以上200cm未満	6	本			Y1G01210101 レベル4
道路植栽工(植樹管理 せん定) 低木・中木せん定 [規]10本以上50本未満 円筒形_樹高100cm以上200cm未満	6	本			SS000289 00 単第0 -0002 表
寄植剪定 寄植せん定 [規]100m2以上1000m3未満 低木	100	m2			Y1B01090102 レベル4

# 本工事費 内訳表

費目・工種・施工名称など	数量	単位	単価	金額	備考
道路植栽工(植樹管理 せん定) 寄植せん定 [規]100m2以上1000m2未満 低木	100	m2			SS000289 00  単第0 -0003 表
芝刈 [規]100m2以上1000m2未満	400	m2			Y1101060809レベル4
道路植栽工(植樹管理 芝刈) [規]100m2以上1000m2未満	400	m2			SS000055 00  単第0 -0004 表
抜根 石垣部 2回/年(1回550m2)	1,100	m2			Y1B01030102レベル4
道路植栽工(植樹管理 抜根除草) 抜根除草_植込み地 2回/年(1回550m2) [規]1000m2以上	1,100	m2			SS000053 00  単第0 -0005 表
植栽工 【天主台跡】	1	式			Y1H0201 レベル2
樹木・芝生管理工	1	式			Y3999 レベル3
抜根 石垣部 2回/年(1回3500m2)	7,000	m2			Y1B01030102レベル4
道路植栽工(植樹管理 抜根除草) 抜根除草_植込み地 2回/年(1回3500m2) [規]1000m2以上	7,000	m2			SS000053 00  単第0 -0006 表

# 本工事費 内訳表

費目・工種・施工名称など	数量	単位	単価	金額	備考
寄植剪定 寄植せん定 [規]100m2以上1000m2未満 低木	200	m2			Y1B01090102レベル4
道路植栽工(植樹管理 せん定) 寄植せん定 [規]100m2以上1000m2未満 低木	200	m2			SS000289 00 単第0 -0003 表
植栽工 【中門跡】	1	式			Y1H0201 レベル2
樹木・芝生管理工	1	式			Y3999 レベル3
寄植剪定 寄植せん定 [規]100m2以上1000m3未満 低木	300	m2			Y1B01090102レベル4
道路植栽工(植樹管理 せん定) 寄植せん定 [規]100m2以上1000m2未満 低木	300	m2			SS000289 00 単第0 -0003 表
抜根 石垣部 2回/年(1回300m2)	600	m2			Y1B01030102レベル4
道路植栽工(植樹管理 抜根除草) 抜根除草_植込み地 2回/年(1回300m2) [規]100m2以上1000m2未満	600	m2			SS000053 00 単第0 -0007 表
植栽工 【船入櫓】	1	式			Y1H0201 レベル2

# 本工事費 内訳表

費目・工種・施工名称など	数量	単位	単価	金額	備考
樹木・芝生管理工	1	式			Y3999 レベル3
樹木剪定 低木・中木せん定 [規]10本以上50本未満 円筒形_樹高100cm以上200cm未満	30	本			Y1B01100101 レベル4
道路植栽工(植樹管理 せん定) 低木・中木せん定 [規]10本以上50本未満 円筒形_樹高100cm以上200cm未満	30	本			SS000289 00  単第0 -0002 表
寄植剪定 寄植せん定 [規]100m2以上1000m2未満 低木	100	m2			Y1B01090102 レベル4
道路植栽工(植樹管理 せん定) 寄植せん定 [規]100m2以上1000m2未満 低木	100	m2			SS000289 00  単第0 -0003 表
<b>** 直接工事費 **</b> #0020計=支給品等(材料),無償貸付					
共通仮設費率分					Z0019
計算情報..... 対象額..... 率.....					
<b>** 共通仮設費計 **</b>					

# 本工事費 内訳表

費目・工種・施工名称など	数量	単位	単価	金額	備考
** 純工事費 **					
現場管理費 計算情報..... 対象額..... 率.....					
** 工事原価 **					
一般管理费率分 計算情報..... 対象額..... 率.....					前払補正率...
一般管理費計					
** 工事価格 **					
** 消費税相当額 ** 計算情報..... 対象額..... 率.....					
** 工事費計 **					


















# 位置図

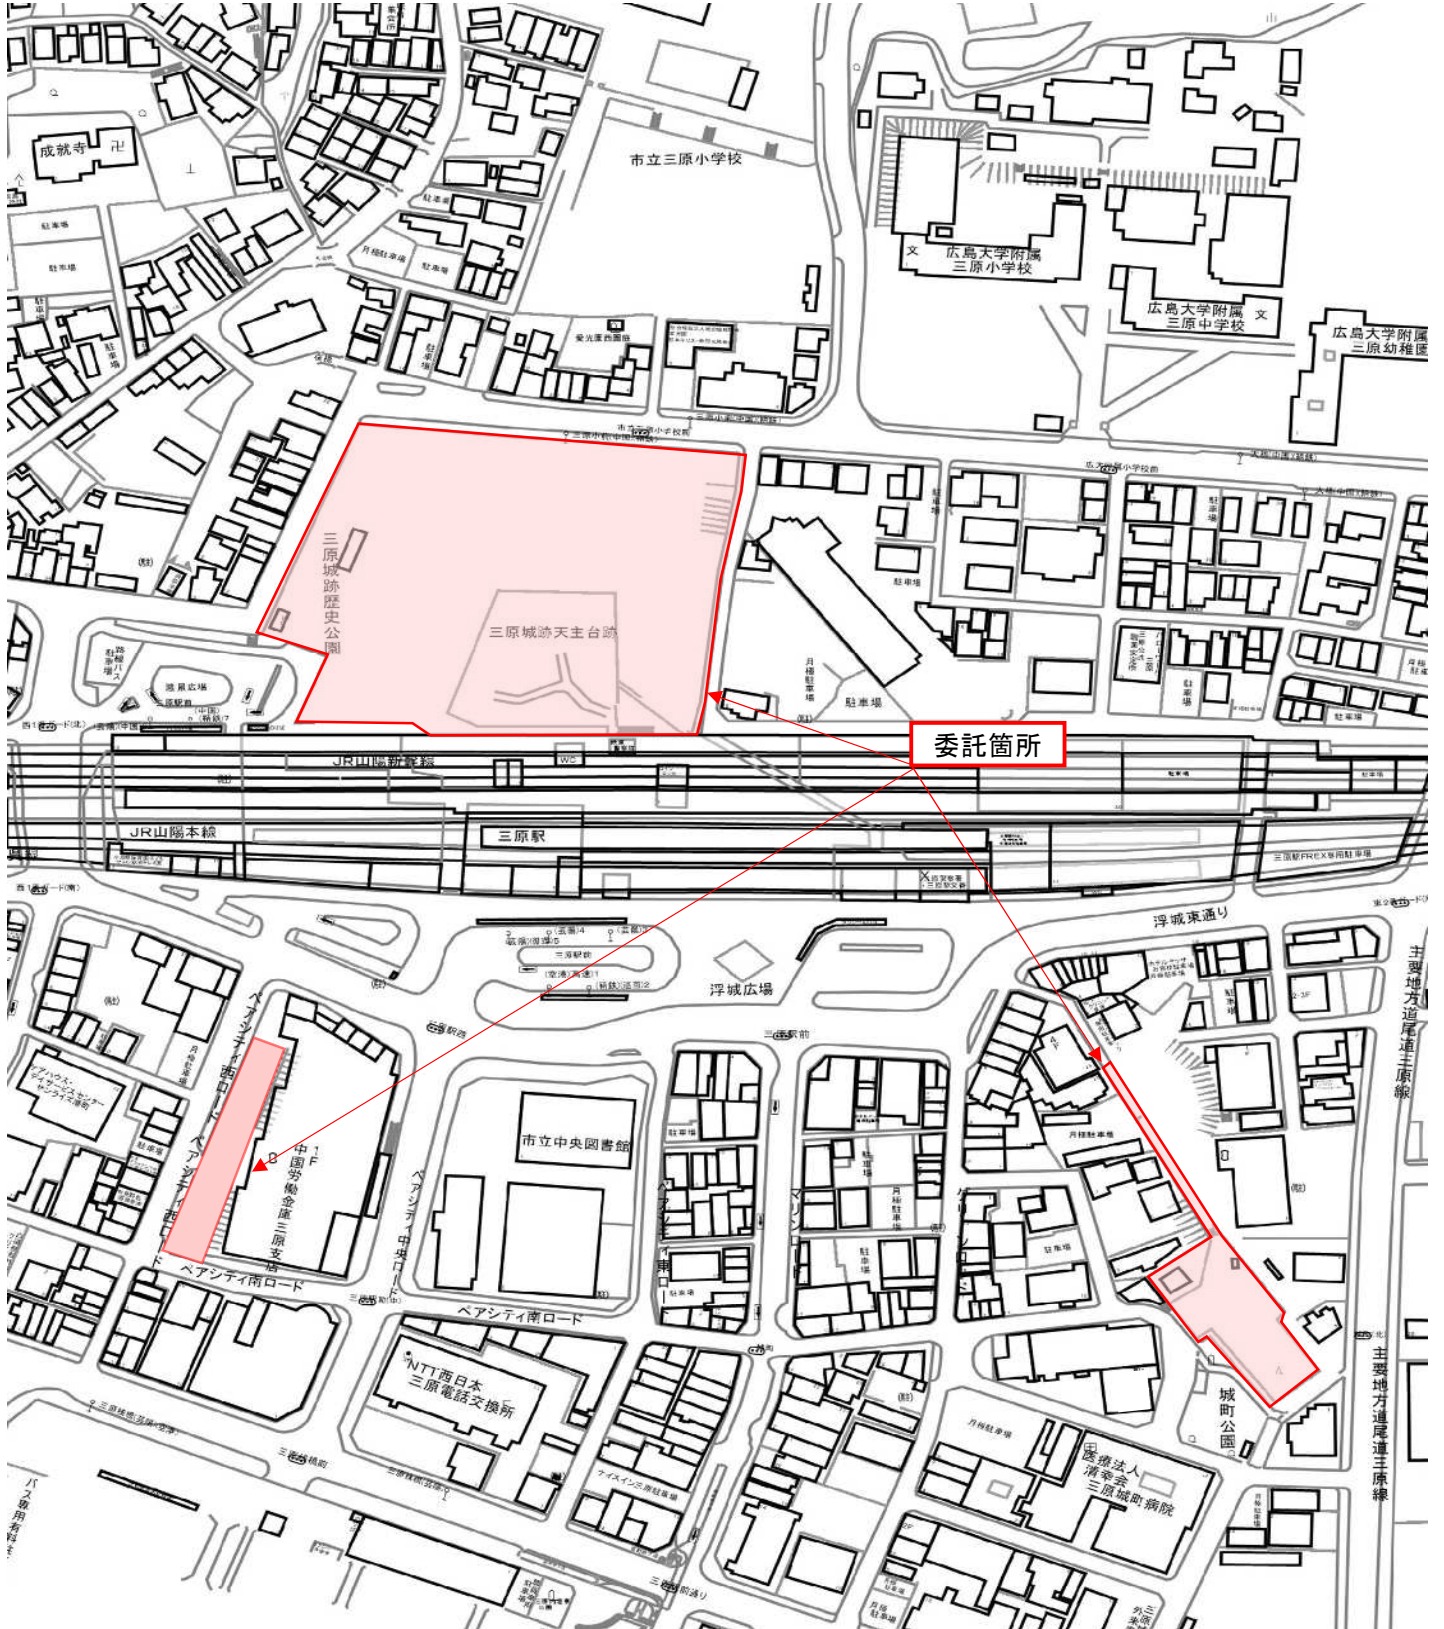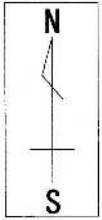

図面番号	1/5	縮尺	
事業年度	令和8年度		
工種			
種別	事業位置図	番号	
名称	三原城(天主台跡・中門跡・船入櫓跡・歴史公園)保存業務委託		
工事箇所	三原市本町一丁目・城町一丁目・館町一丁目		

三原市

歴史公園

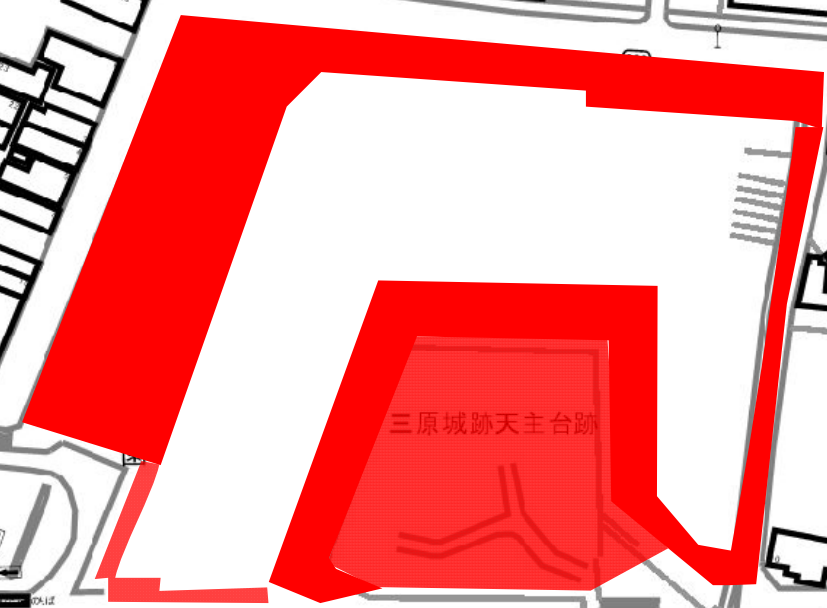

三原城跡天主台跡

天主台跡

三原駅

中門跡



中国労働金庫三原支店  
1F


市立中央図書館

船入櫓跡




城町公園


三原郵便局

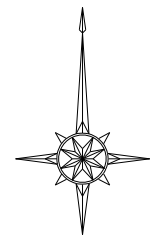

図面番号	2/5	縮尺	
事業年度	令和8年度		
工種			
種別	箇所図(天主台)	番号	
名称	三原城(天主台跡・中門跡・船入櫓跡・歴史公園)保存業務委託		
工事箇所	三原市本町一丁目・城町一丁目・館町一丁目		
三原市			

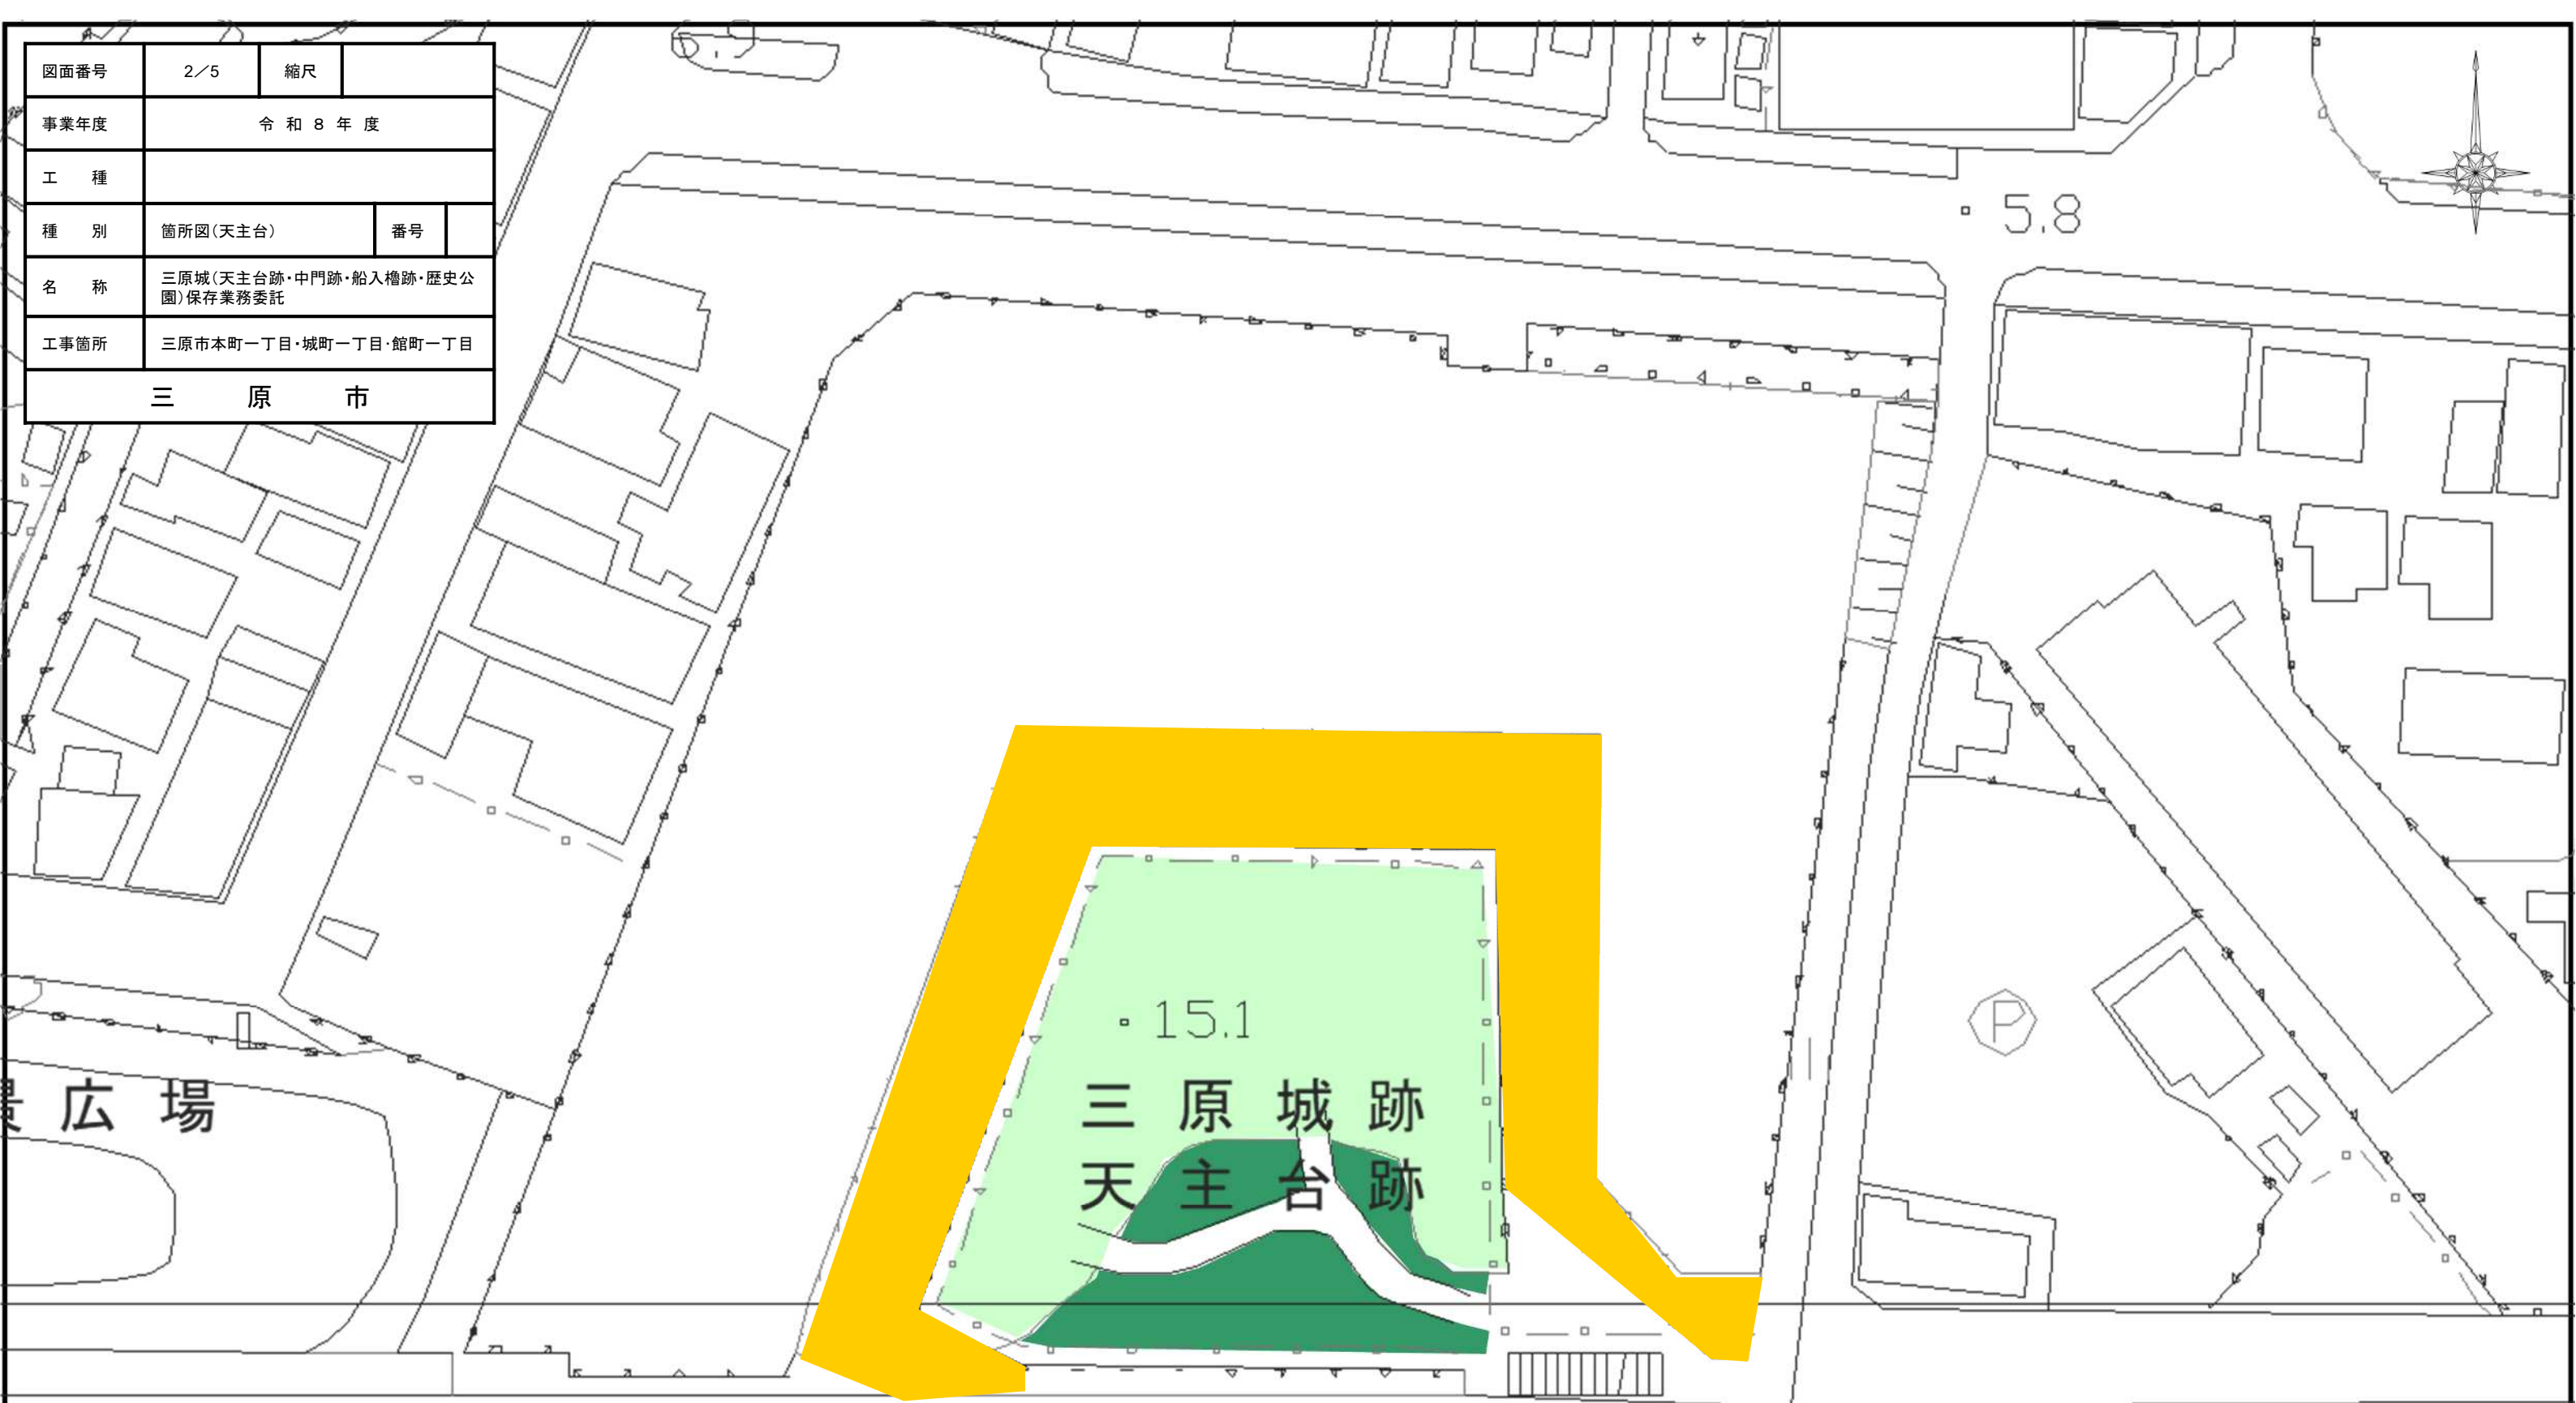

	石垣抜根除草
	芝刈
	植栽管理

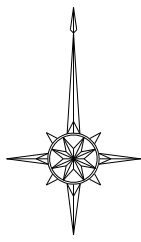



中 門 跡

ペアシティ西館

図面番号	3/5	縮尺	
事業年度	令和8年度		
工 種			
種 別	箇所図(中門前)	番号	
名 称	三原城(天主台跡・中門跡・船入櫓跡・歴史公園)保存業務委託		
工事箇所	三原市本町一丁目・城町一丁目・館町一丁目		
三 原 市			

石垣抜根除草

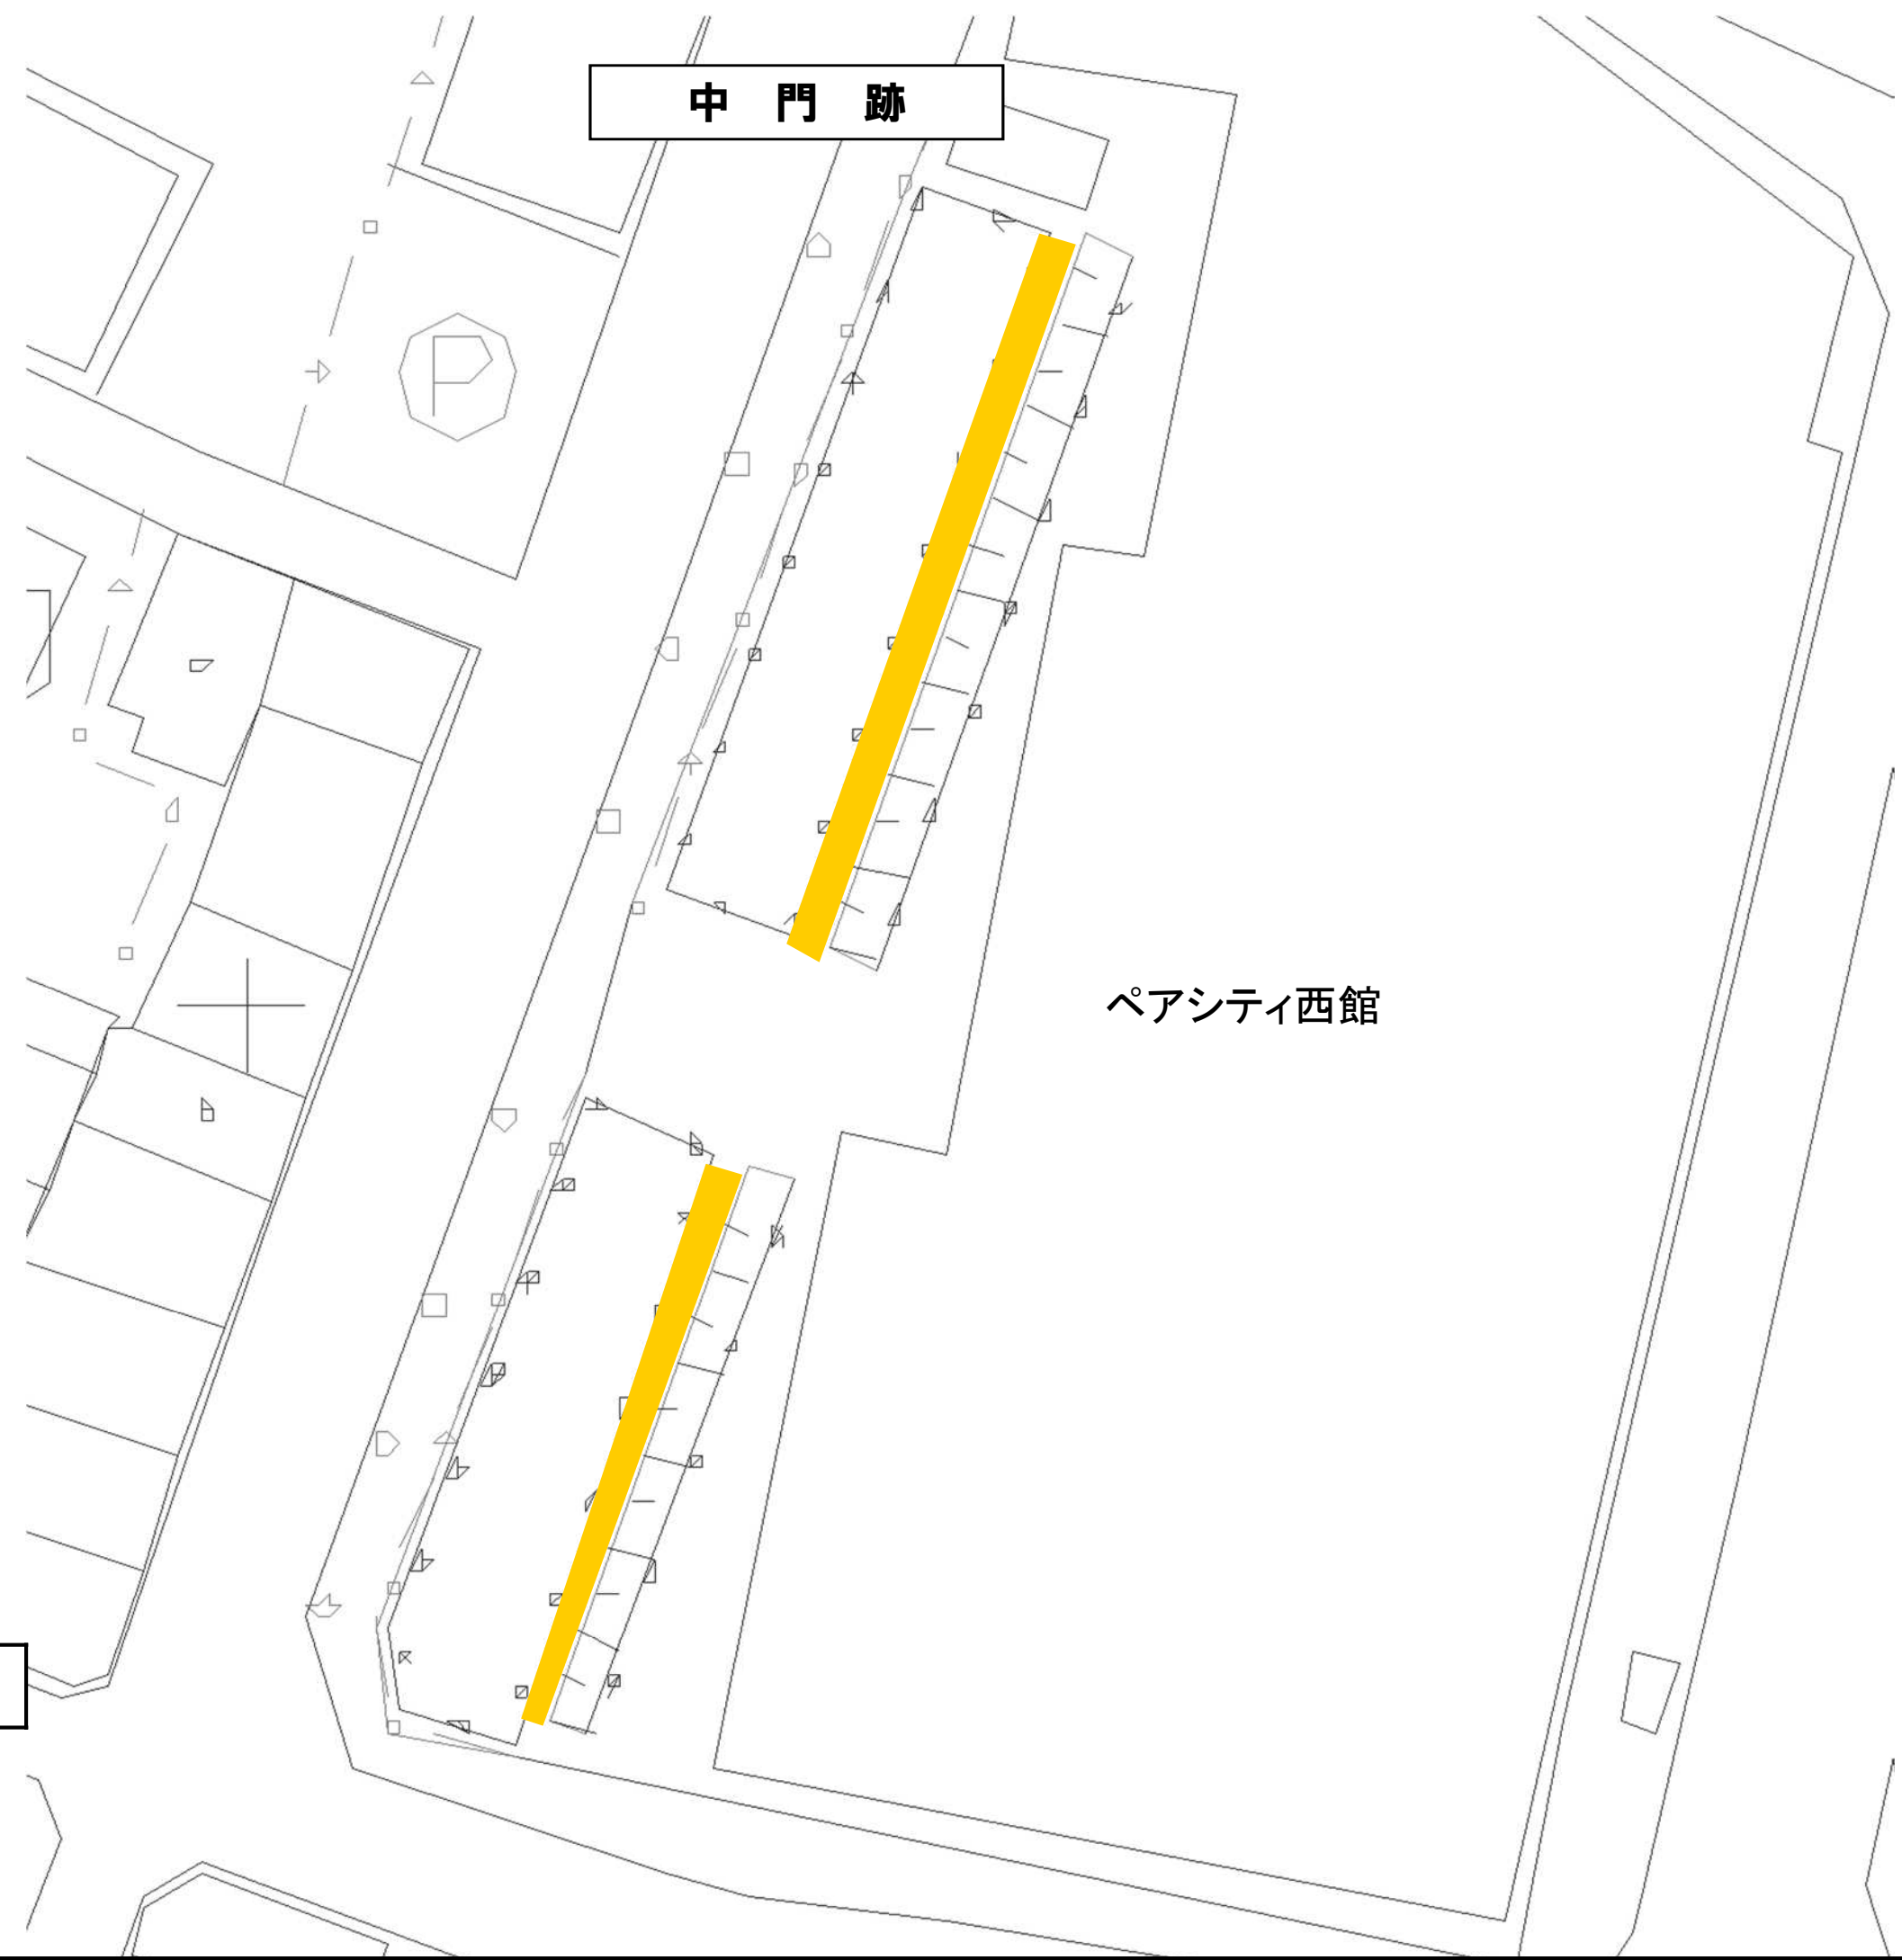

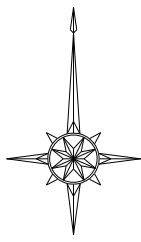

船入櫓

図面番号	4/5	縮尺	
事業年度	令和8年度		
工種			
種別	箇所図(舟入櫓)	番号	
名称	三原城(天主台跡・中門跡・船入櫓跡・歴史公園)保存業務委託		
工事箇所	三原市本町一丁目・城町一丁目・館町一丁目		
三原市			


城町一丁目

主要地方道尾道三原線


三原

植栽管理

城町公園

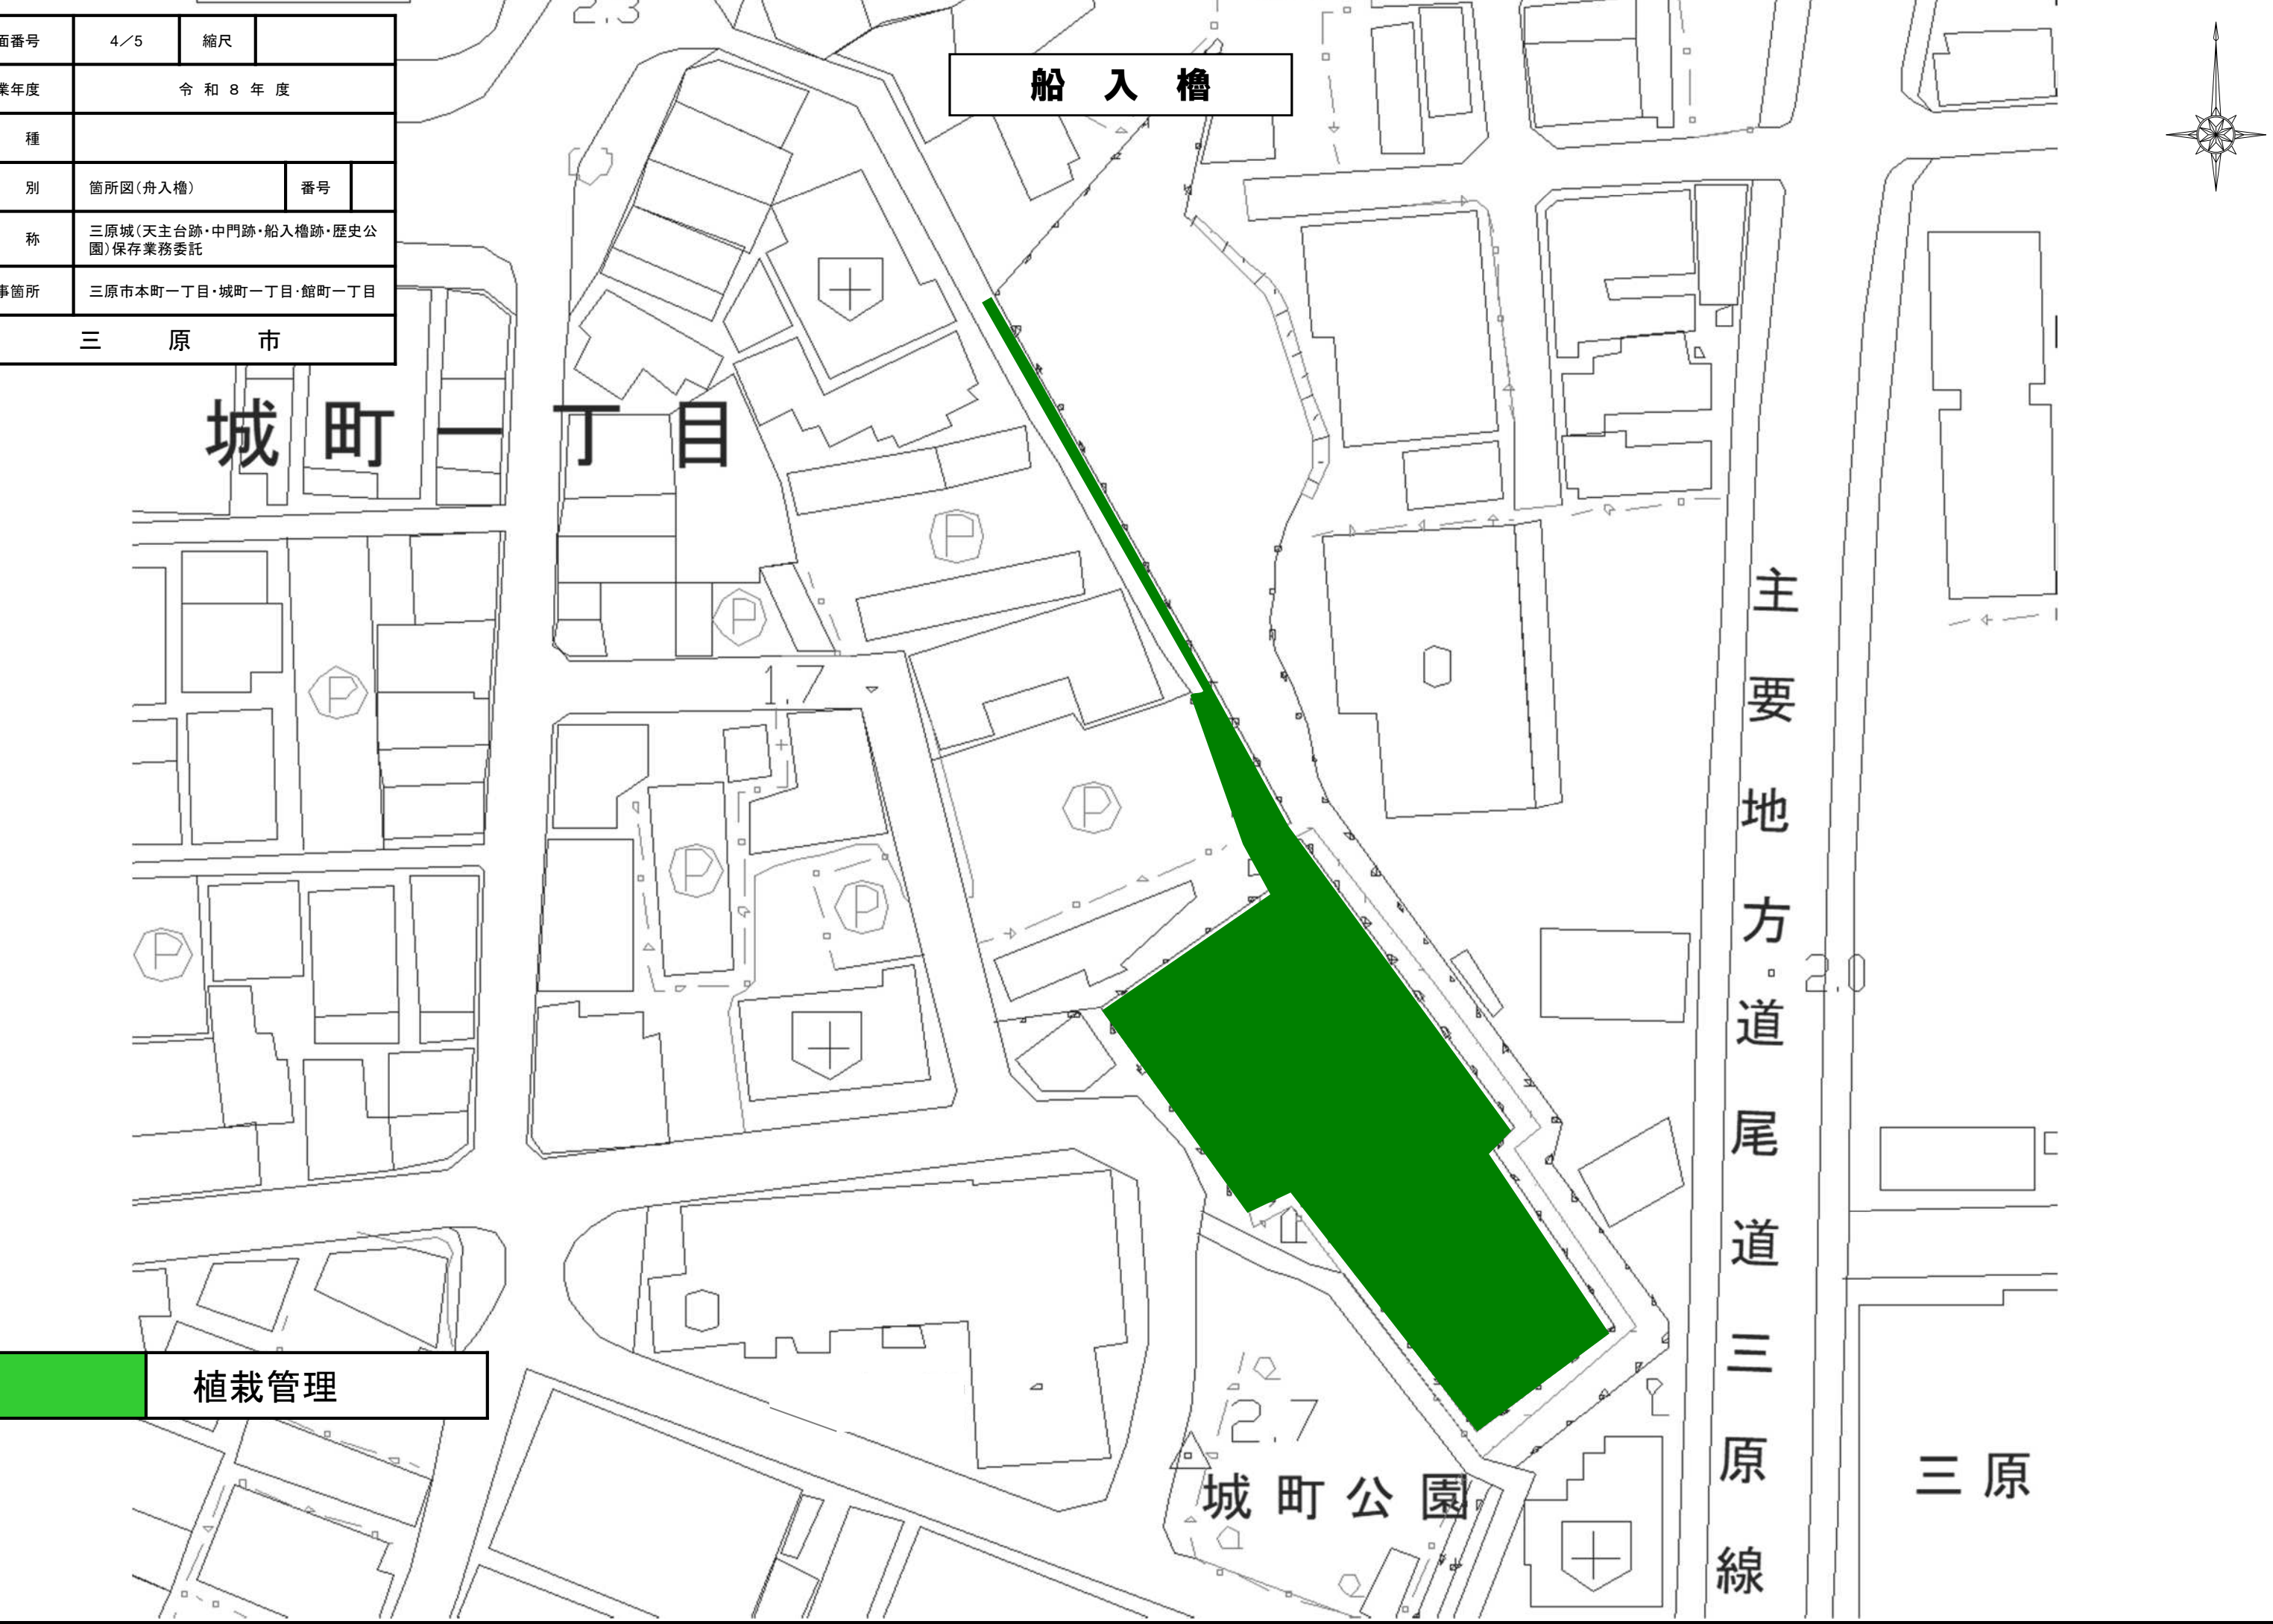

図面番号	5 / 5	縮尺	S=1/300
事業年度	令和8年度		
工種			
種別	箇所図 (歴史公園)	番号	/
名称	三原城 (天主台跡・中門跡・舟入槽跡・歴史公園) 保存業務委託		
工事箇所	三原市本町一丁目・城町一丁目・館町一丁目		
<b>三原市</b>			

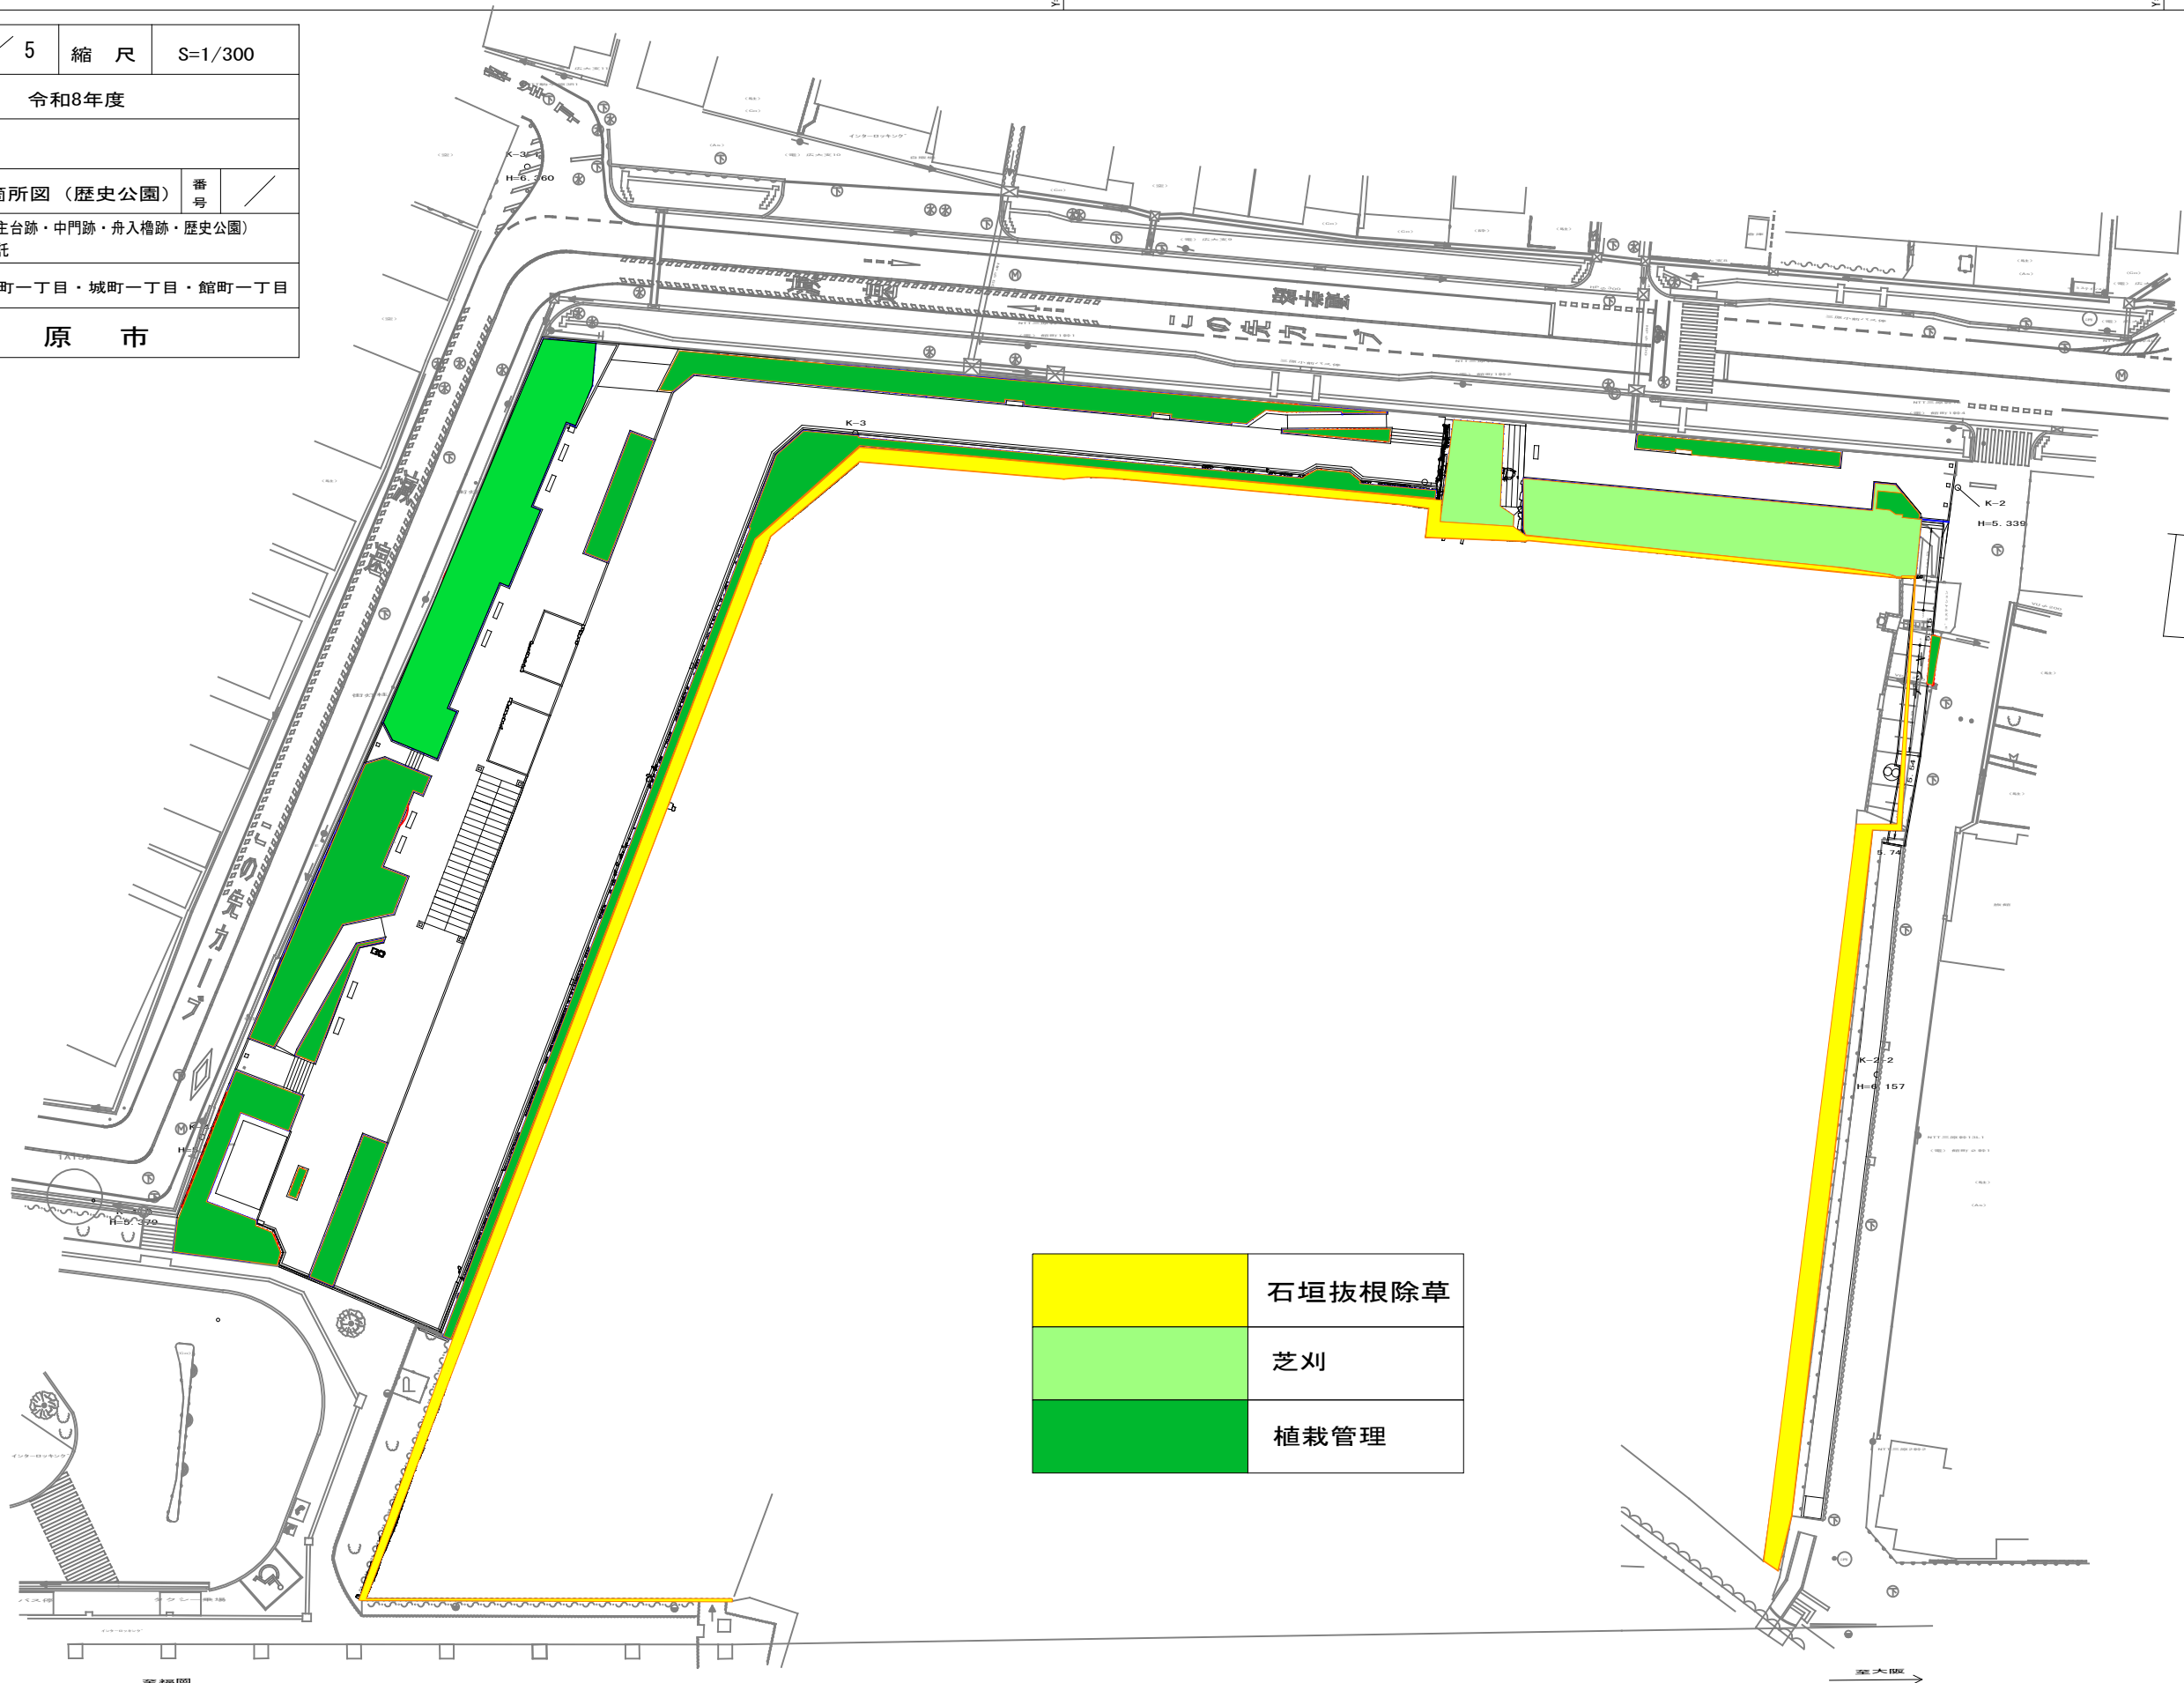

	石垣抜根除草
	芝刈
	植栽管理

X=176900

X=176900

X=177000

X=177000

Y=84100

Y=84200

Y=84300

Y=84100

Y=84200

Y=84300