

仕 様 書
(物 品 購 入)


品 名	製 造 会 社 名	数量 (単位)	同等品 について (可・不可)
	規 格 ・ 品 番		
幼児用複合遊具	タカオ株式会社 PG33-SC129	1 基	可
児童用複合遊具	タカオ株式会社 PG-26002486-1	1 基	可
利用案内板	タカオ株式会社 PG-ORA0001 スチール 板面：ステンレス TI プリント	2 基	可
その他	基礎工事、組立、据付、障害物の移設及び処分、運搬等の諸経費を含む。		

- 納 期 令和9年2月26日(金)
- 納入場所 船木防災公園(三原市本郷町船木)
- 所 管 課 都市開発課
 (担当者：原 TEL：(0848) 67-6116)
 メールアドレス:toshikaihatsu@city.mihara.hiroshima.jp


(特記事項)

- 1 見積価格には設置費など納入に必要な費用を含み、設置工事は「とび・土木工事業」の建設業許可を有する業者にて施工すること。
- 2 遊具の設置場所についての詳細は契約後に協議すること。
- 3 遊具設置等の日程について、契約後に協議して工程表を提出すること。
- 4 同等品を提示する場合は、10月8日（木）午後5時まで（時間厳守）に見積予定物品の設計図等を都市開発課へ提出すること。適合の可否は、10月13日（火）午後5時までに同等品提出者へ連絡する。
- 5 同等品を提示する場合は、次の点を必ず満たすこと。
 - （1）「都市公園における遊具の安全確保に関する指針 R6.6」（国土交通省）並びに「遊具の安全に関する規準 JPFA-SP-S:2024」（一般社団法人日本公園施設業協会）に適合していること。
 - （2）団体賠償責任保険（一般社団法人日本公園施設業協会）に加入していること。
 - （3）生産物賠償責任保険に加入していること。
 - （4）別紙「設計図」に提示した品目と同一の機能（形状、材質等）であること。
 - （5）コンクリート基礎の設置工事及び組立据付費は本設置費に含み、その寸法等は構造計算等を踏まえ、適切な仕様とすること。
 - （6）遊具の位置については、周囲の工作物等から適切な離隔距離を確保し設置すること。
- 6 設置前後および工事中の写真を撮影し、納品書とともに提出すること。
- 7 その他、疑問点が生じた場合は協議すること。

平面図
S= 1 : 60

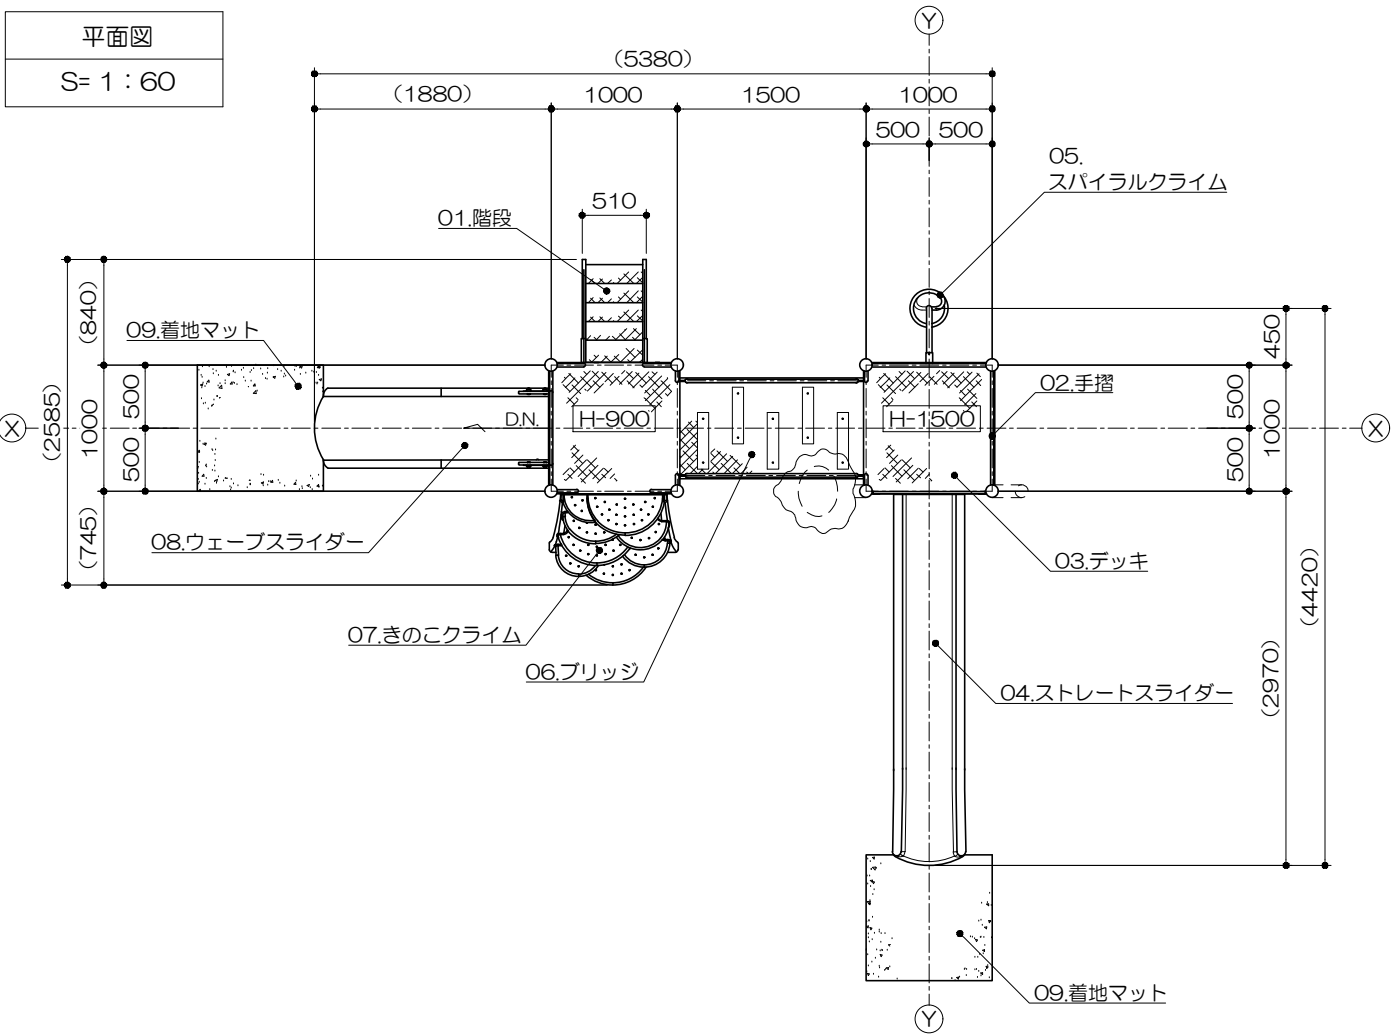

立面図
S= 1 : 60

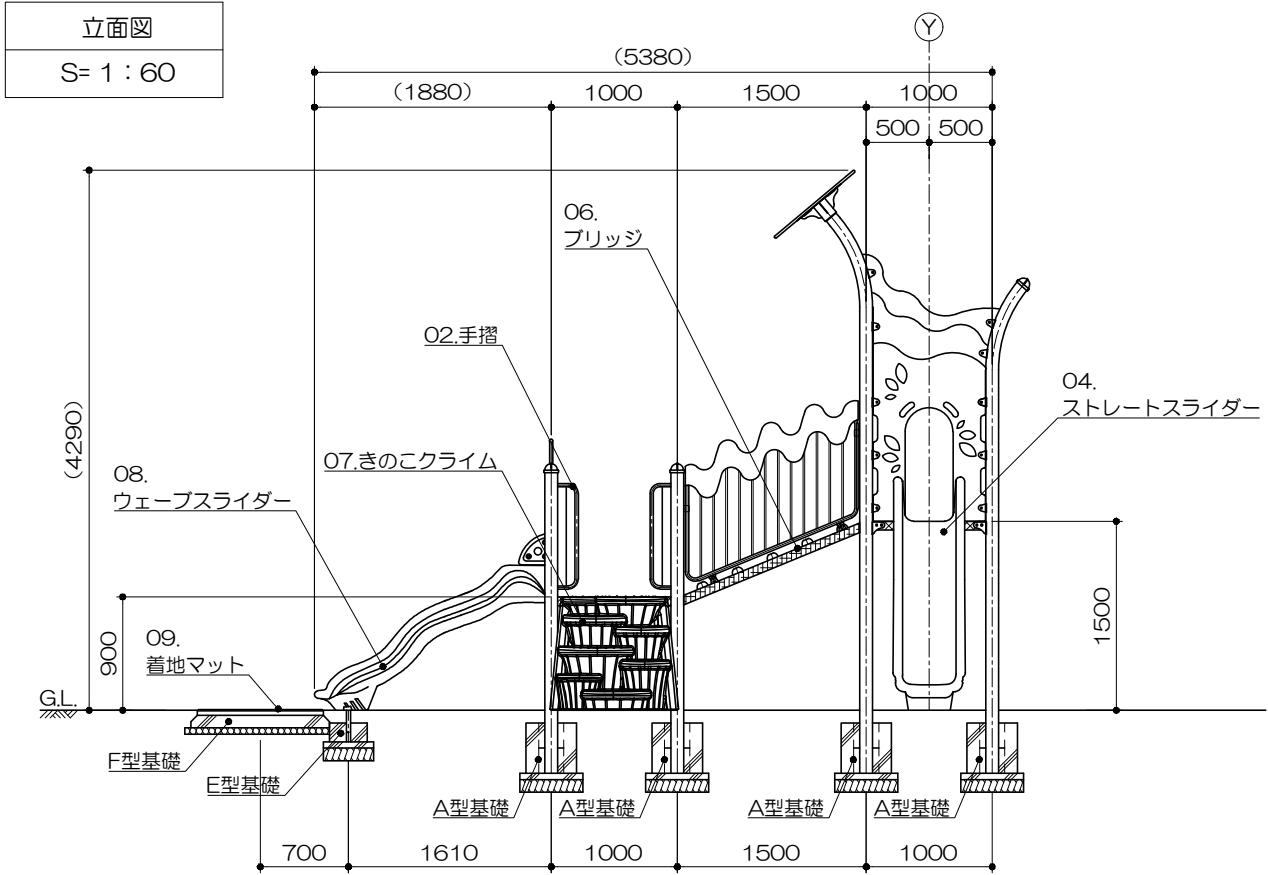


PG33-SC129+マット付


ポッピンワールド
S=図示 (K)

アイテムリスト			
No	アイテム名	主要部材	数量
01	階段	手 摺 : 27.2φ ささら : 鋼板曲げ加工品 (スーパースチール) 踏 板 : 縞鋼板曲げ加工品 (溶融亜鉛メッキ仕上・無塗装)	1 基
02	手摺	27.2φ	- 基
03	デッキ	縞鋼板	- 基
04	ストレートスライダー	低密度ポリエチレン樹脂回転成型品 (TPo-A)	1 基
05	スパイラルクライム	42.7φ 27.2φ	1 基
06	ブリッジ	手 摺 : 27.2φ デッキ : 縞鋼板 滑り止め : 米ヒバ材半丸太90φ	1 基
07	きのこクライム	低密度ポリエチレン樹脂回転成型品 (Po)	1 基
08	ウェーブスライダー	低密度ポリエチレン樹脂回転成型品 (Po)	1 基
09	着地マット	弾性ゴム製 t=45mm (MO04・GR)	2 枚


側面図
S= 1 : 60

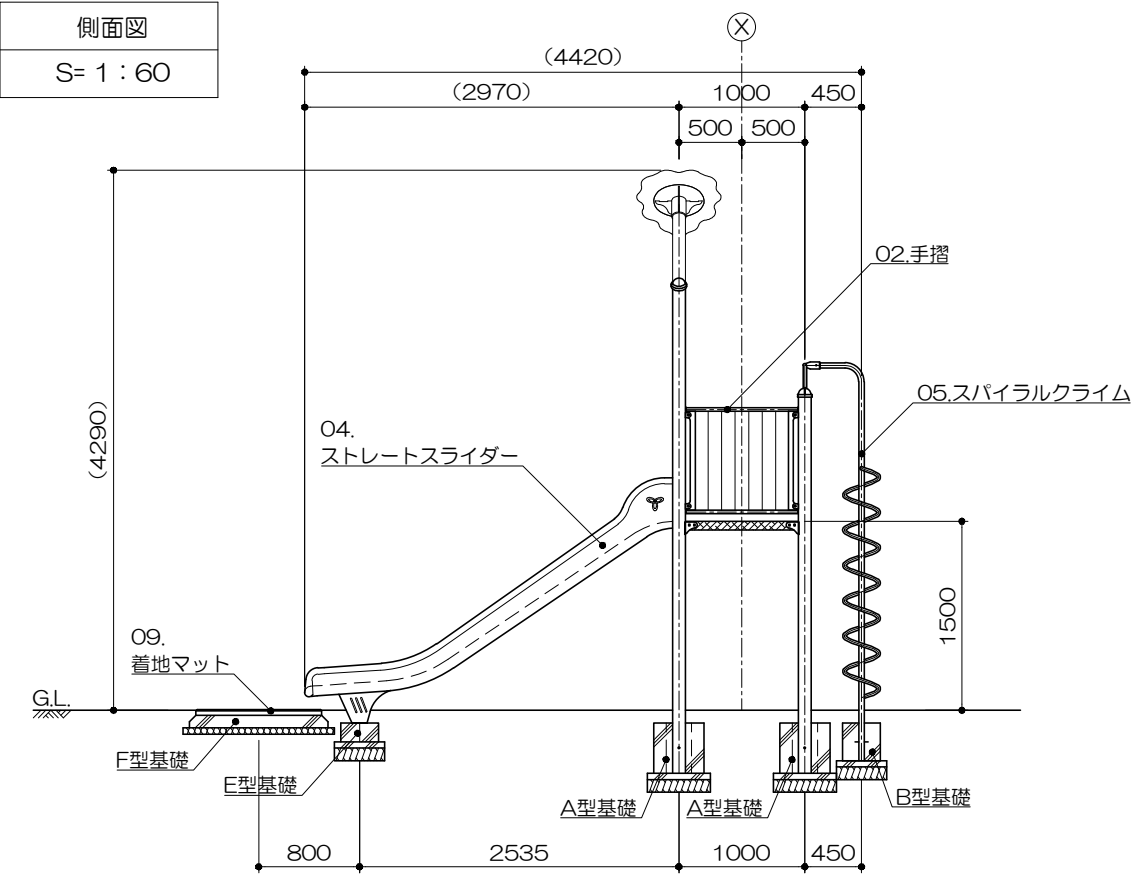

基礎平面図
S= 1 : 60

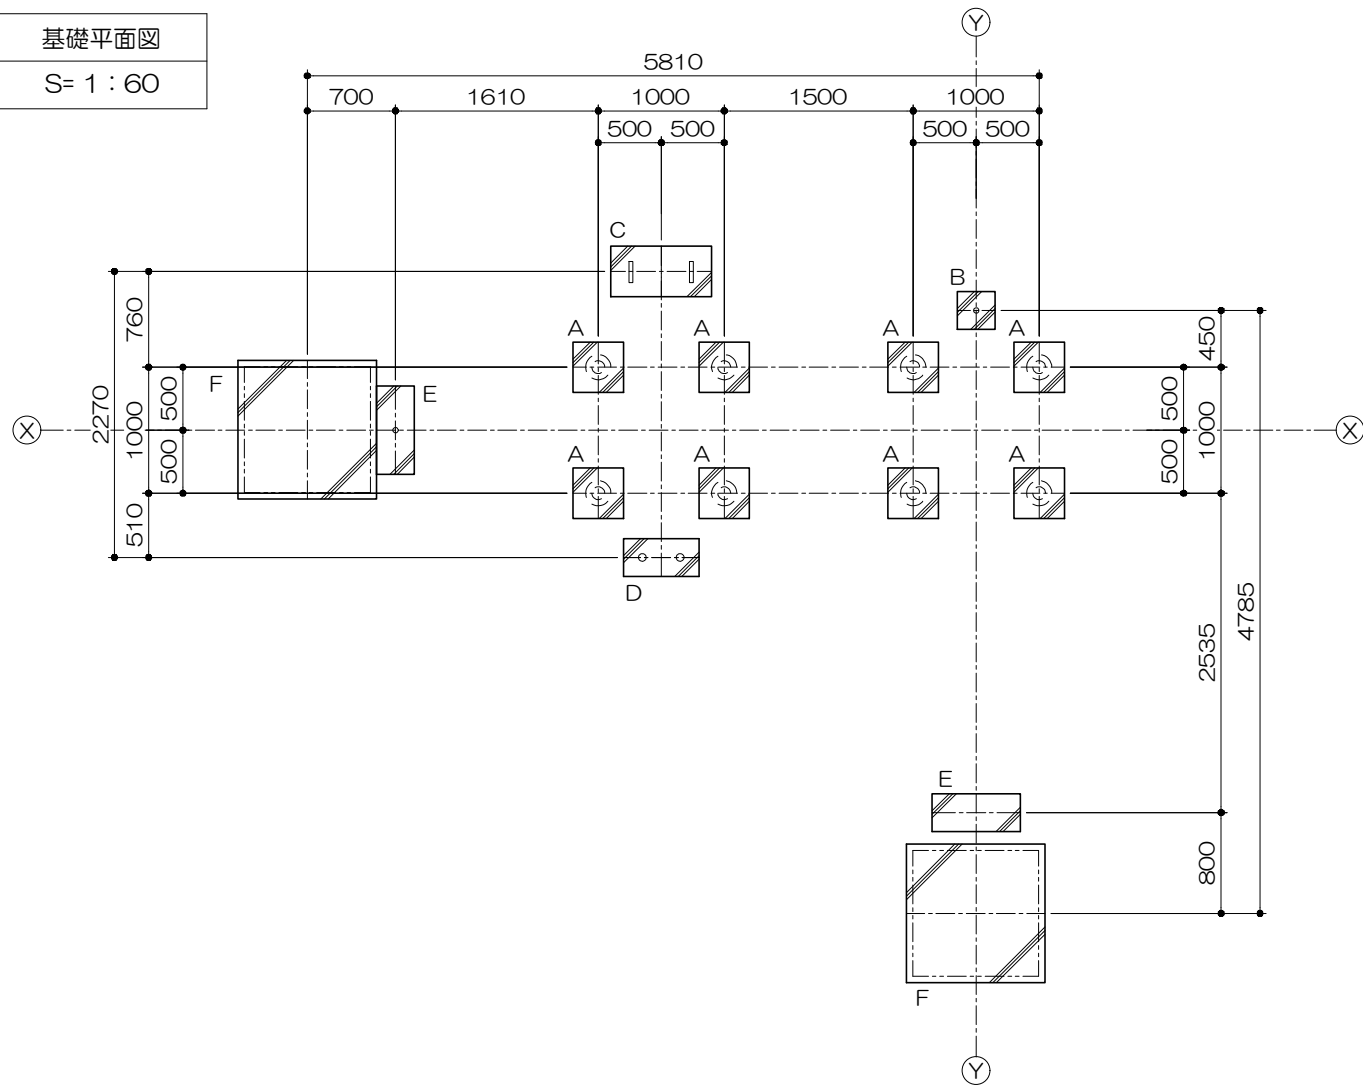

基礎リスト
S= 1 : 40

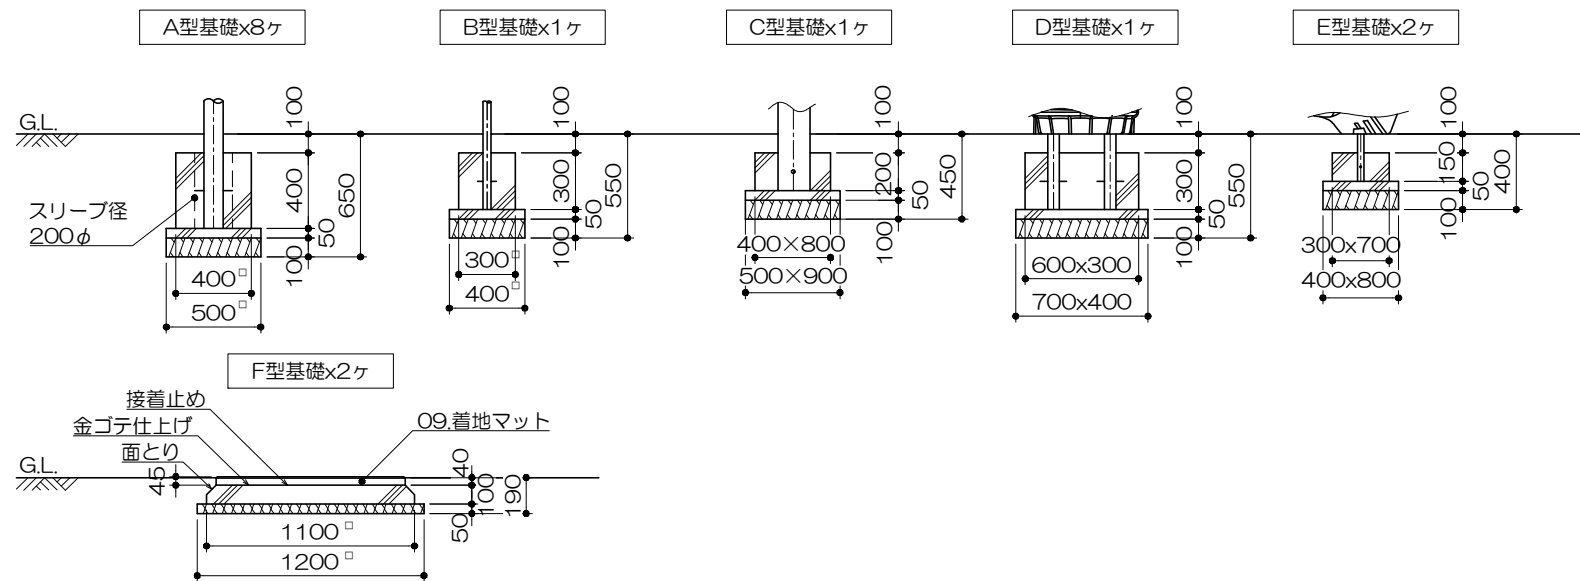

PG33-SC129+マット付

ポッピンワールド

S=図示

(K)

特記事項 (1)

塗装 下地：ジンクロメートメッキ（スーパースチール部は除く）

下塗：特殊エポキシ樹脂系プライマー塗装

仕上：合成樹脂高温焼付塗装

ボルト・ナットは全てジンクロメートメッキとする。

スーパースチールは高耐食メッキ材とする。

滑り止めは、米ヒバ材半丸太（無処理）とし、澾水性T-WPステイン塗装仕上とする。

樹脂製スライダー部分については、素材及び製作方法の特性上、

形状寸法が若干異なる場合があります。

製品は、ISO9001・ISO14001両規格認証取得企業で製造された製品とする。

製品は、SP表示認定企業で製造された製品とする。

製品は、（一社）日本公園施設業協会・団体賠償責任保険に加入した製品とする。


製品は、（一社）日本公園施設業協会が策定した

「遊具の安全に関する規準（JPFA-SP-S：2024）」に適合した製品とする。


製品の対象年齢は、3～6歳とする。

安全領域範囲


S= 1 : 200

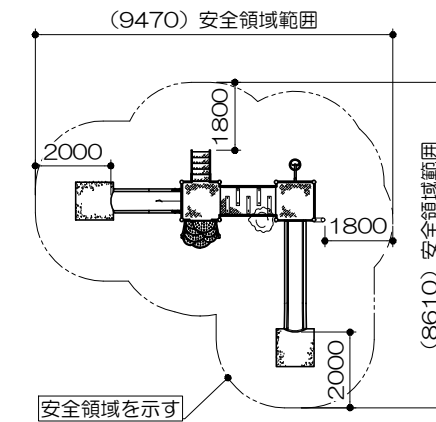

平面図
S= 1 : 100

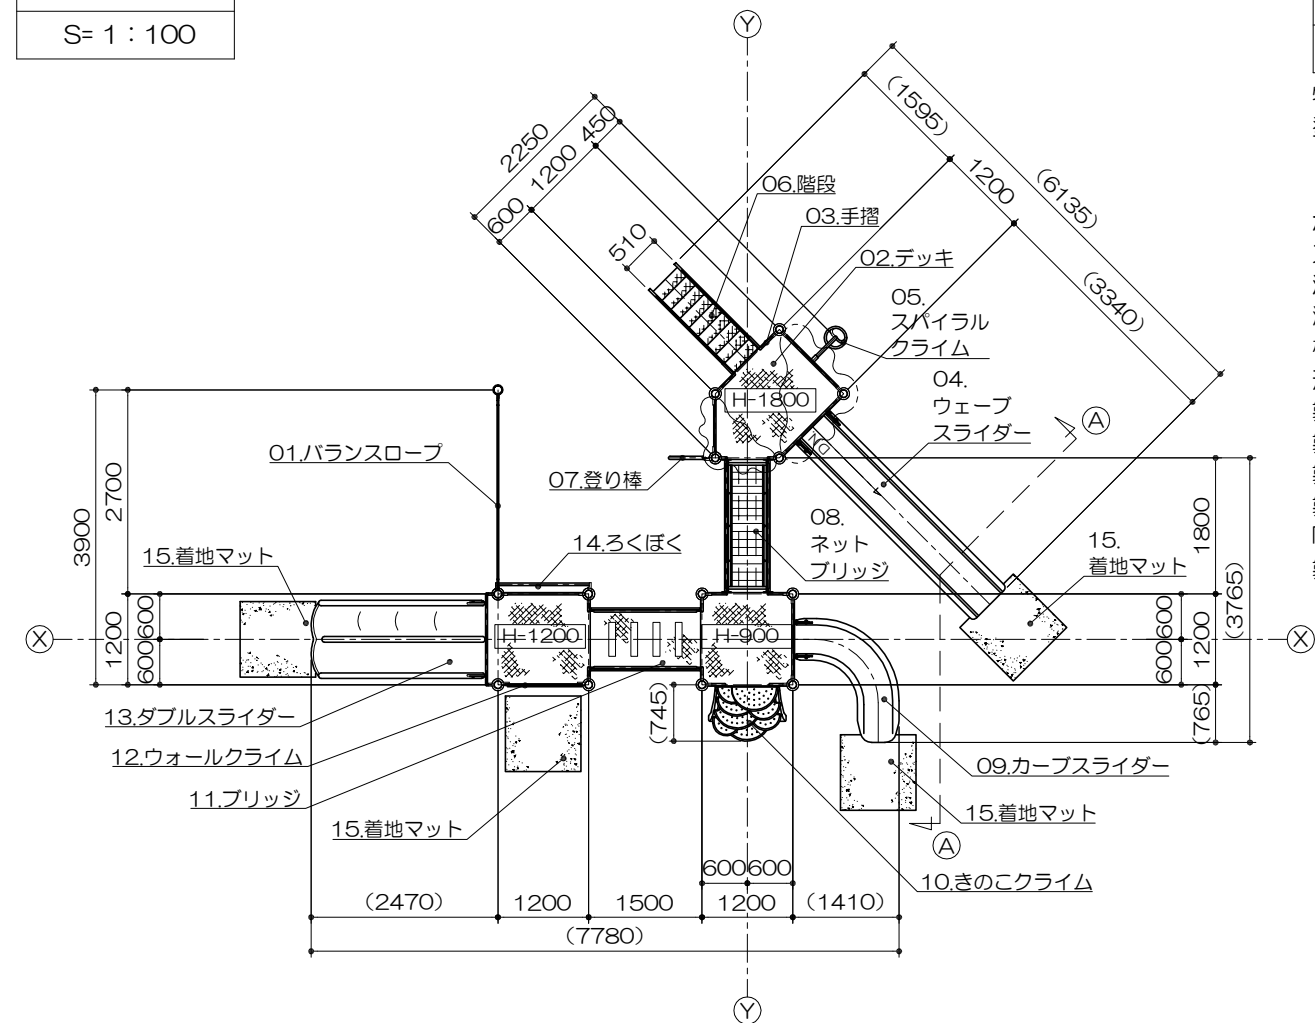

立面図
S= 1 : 100

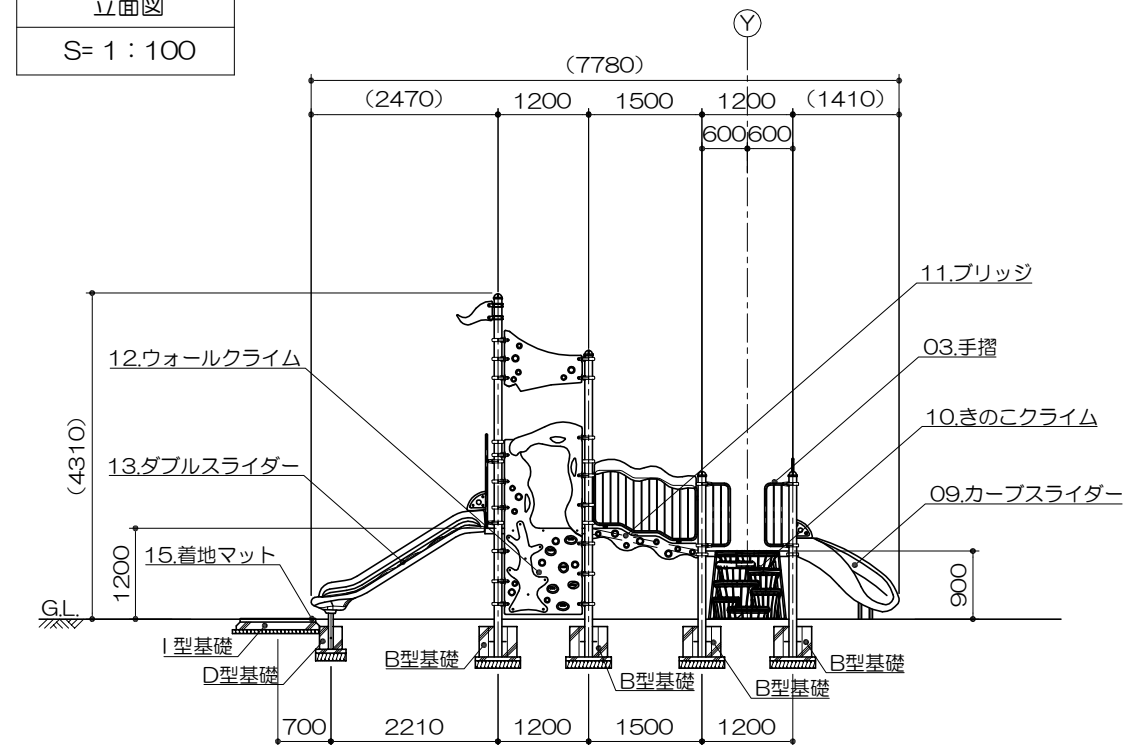


PG-26002486-1
トロピカルアドベンチャー
S=図示 (U)

特記事項 (O)
塗装 下地：ジンクロメートメッキ（スーパースチール部は除く）
下塗：特殊エポキシ樹脂系プライマー塗装
仕上：合成樹脂高温焼付塗装
ボルト・ナットは全てジンクロメートメッキとする。
スーパースチールは高耐食メッキ材とする。
滑り止めは、米ヒバ材半丸太（無処理）とし、
浚水性T-WPステイン塗装仕上とする。
樹脂製スライダー部分については、素材及び製作方法の特性上、
形状寸法が若干異なる場合があります。
製品は、ISO9001・ISO14001両規格認証取得企業で製造された製品とする。
製品は、SP表示認定企業で製造された製品とする。
製品は、（一社）日本公園施設業協会・団体賠償責任保険に加入した製品とする。
製品は、（一社）日本公園施設業協会が策定した
「遊具の安全に関する規準（JPFA-SP-S：2024）」に適合した製品とする。
製品の対象年齢は、6～12歳とする。


アイテムリスト				
No	アイテム名	主要部材	数量	
01	バランスロープ	コンパウンドロープ 20φ（赤）	1	基
02	デッキ	縞鋼板	-	基
03	手摺	手 摺：27.2φ 手摺子：RB-13φ	-	基
04	ウェーブスライダー	低密度ポリエチレン樹脂回転成型品（G）	1	基
05	スパイラルクライム	42.7φ 27.2φ	1	基
06	階段	手 摺：27.2φ ささら：鋼板曲げ加工品（スーパースチール） 踏み板：縞鋼板曲げ加工品（溶融亜鉛メッキ仕上・無塗装）	1	基
07	登り棒	42.7φ	1	基
08	ネットブリッジ	テトロンネット 16φ（赤）115角目	1	基
09	カーブスライダー	低密度ポリエチレン樹脂回転成型品（S）	1	基
10	きのこクライム	低密度ポリエチレン樹脂回転成型品（Po）	1	基
11	ブリッジ	座 板：縞鋼板 滑り止：米ヒバ材半丸太90φ	1	基
12	ウォールクライム	高密度ポリエチレン樹脂板 t=19mm	1	基
13	ダブルスライダー	低密度ポリエチレン樹脂回転成型品（Po）	1	基
14	ろくぼく	34.0φ	1	基
15	着地マット	弾性ゴム製 t=45mm（MO04・GR）	4	枚

①-①矢視図
S= 1 : 100

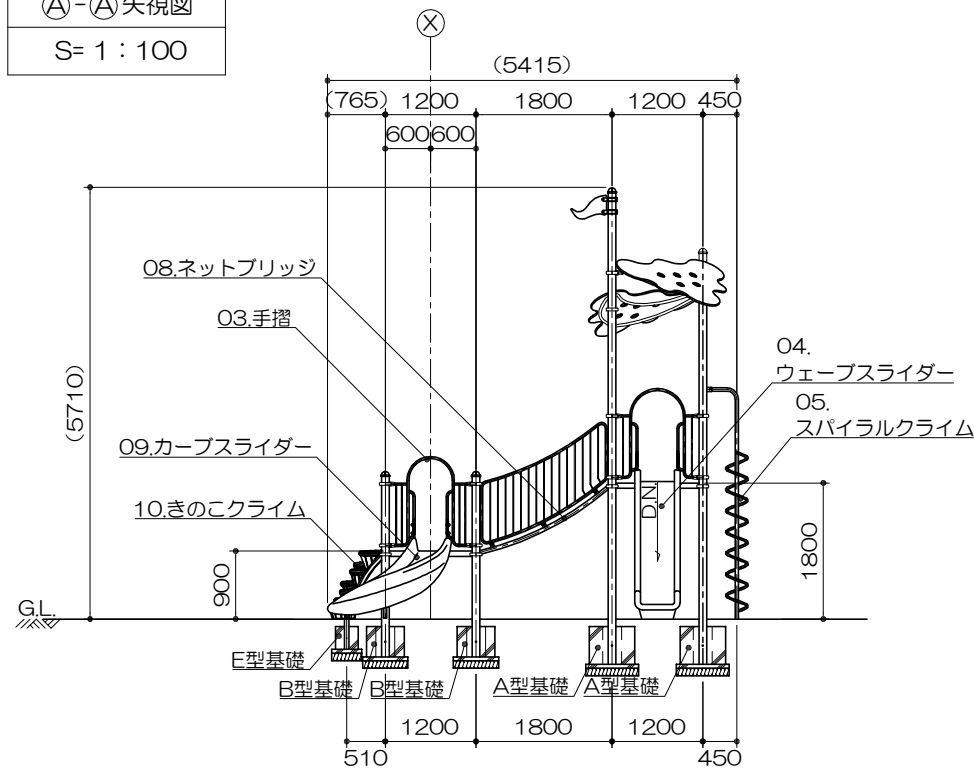


基礎平面図

S= 1 : 100

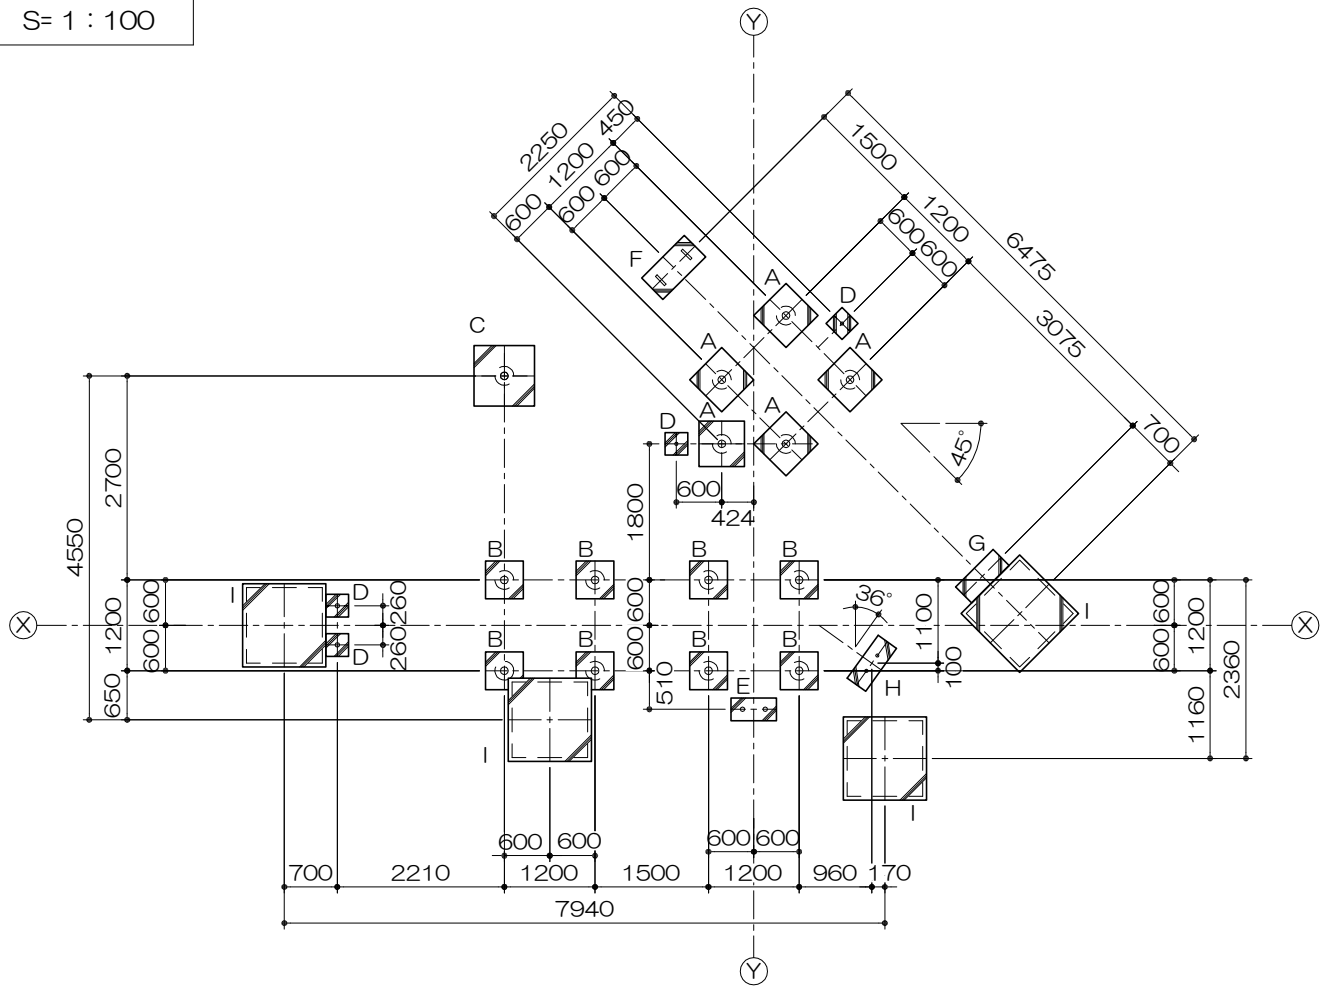


安全領域範囲

S= 1 : 200

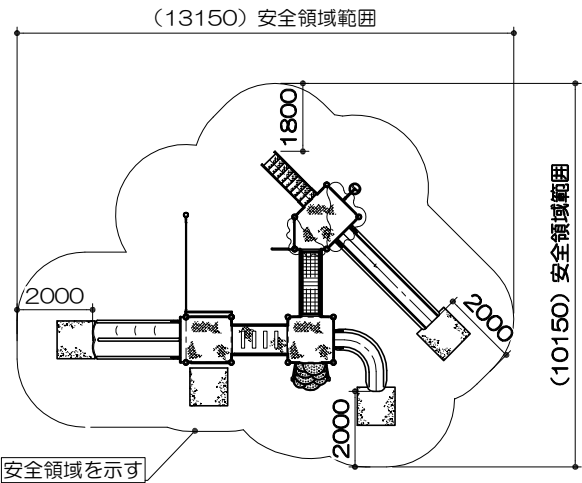


基礎リスト


S= 1 : 50

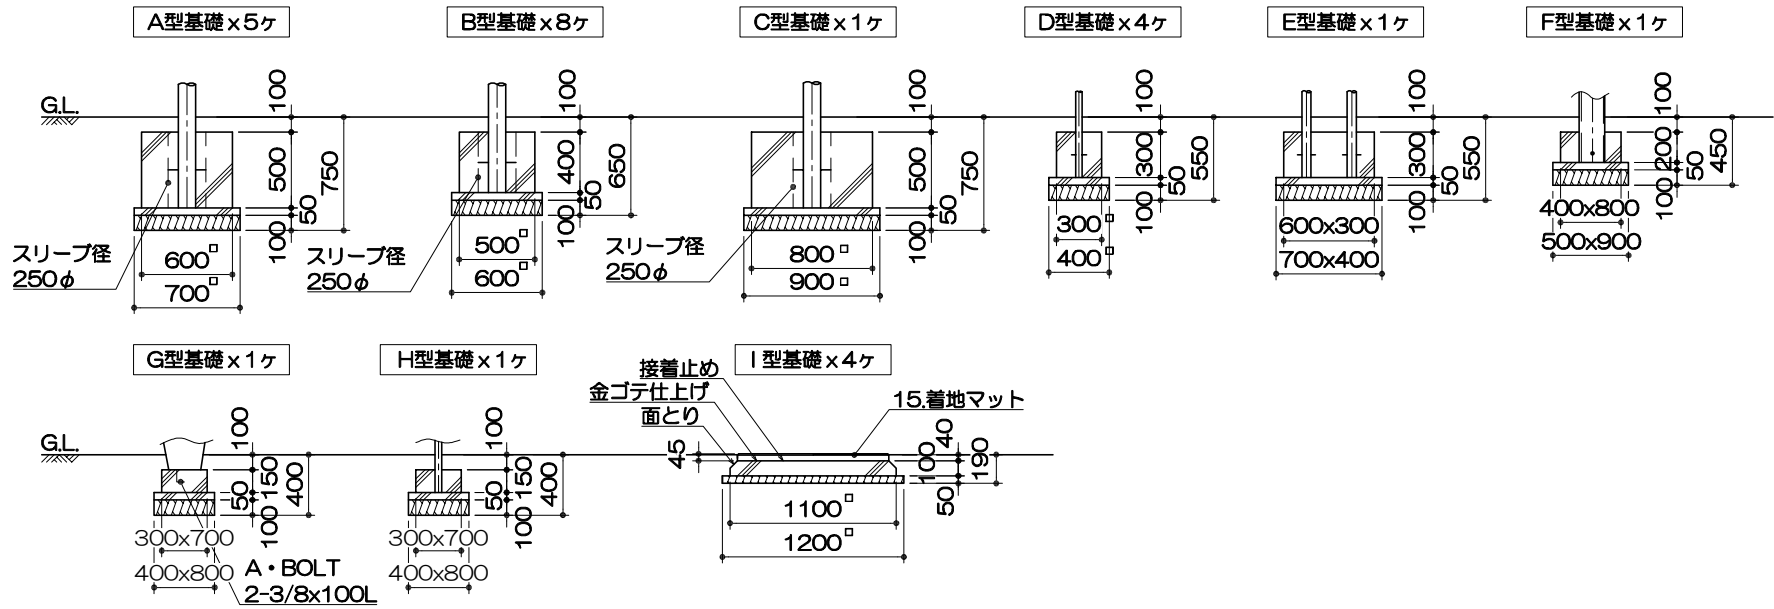


平面図
S= 1 : 20

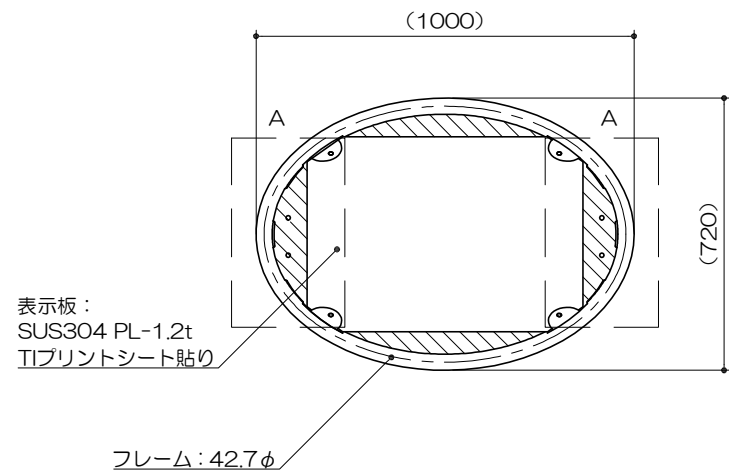

立面図
S= 1 : 20

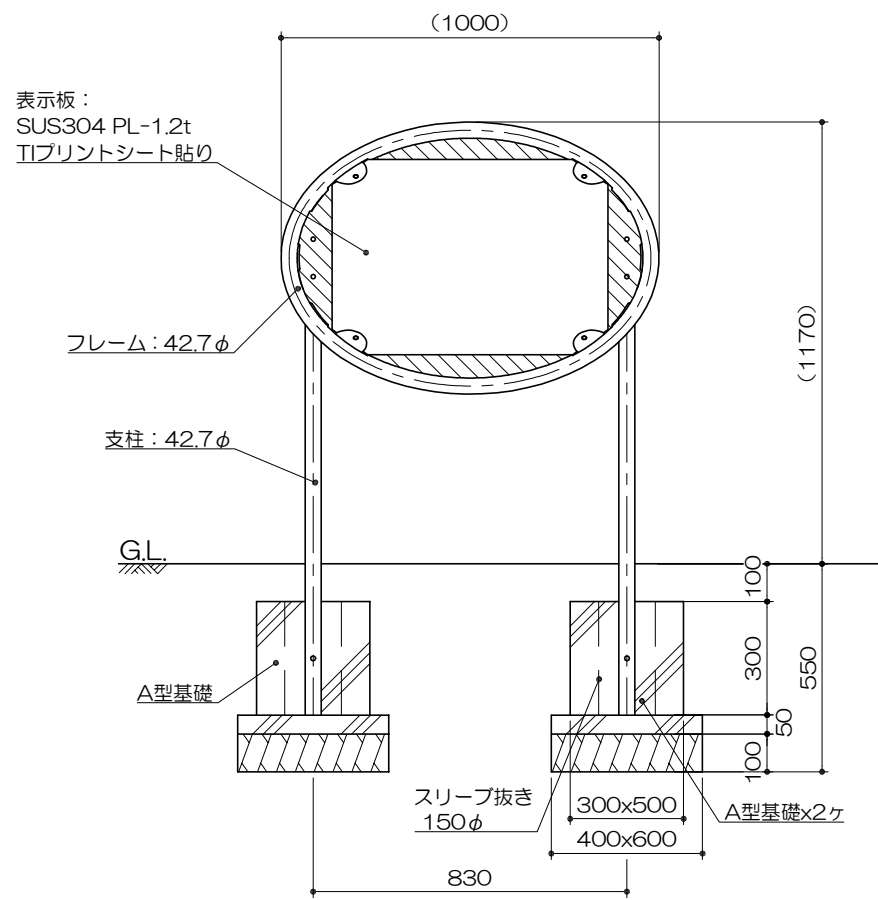

側面図
S= 1 : 20

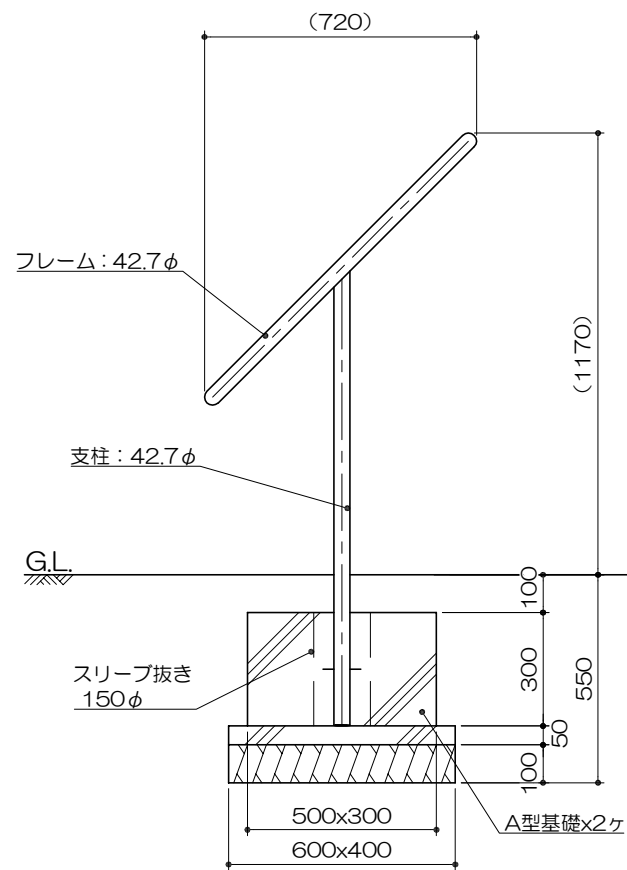

PG-ORA0001

利用案内板	
S=図示	(UEU)

特記事項 (6)

塗装 下地: ジンクロメートメッキ
下塗: 特殊エポキシ樹脂系プライマー塗装
仕上: 合成樹脂高温焼付塗装

ボルト・ナットは、ステンレスとする。

製品は、ISO9001・ISO14001両規格認証取得企業で製造された製品とする。
製品は、(一社)日本公園施設業協会・団体賠償責任保険に加入した製品とする。